


ΣΥΝΤΕΤΑΓΜΕΝΕΣ ΚΟΡΥΦΩΝ ΧΟΡΟΥ ΣΤΑΘΜΕΥΣΗΣ

A/A ΚΟΡΥΦΗΣ	X	Ψ
K 1	199863.1871	448484.5658
K 2	199886.8000	448270.5000
K 3	199966.1189	448279.2494
K 4	199955.0451	448379.6405
K 5	199946.0568	448394.5448
K 6	199939.9363	448450.0286
K 7	199886.0766	448474.2655
K 8	199894.2356	448400.0966
K 9	199944.8288	448405.6773
K 12	199876.9323	448359.9574
K 13	199956.2512	448368.7068
K 14	199878.9058	448342.0659
K 15	199958.2247	448350.8153
K 16	199880.8794	448324.1744
K 17	199960.1983	448332.9238
K 18	199882.8529	448306.283
K 19	199962.1716	448315.0324
K 20	199884.8265	448288.3915
K 21	199964.1454	448297.1409

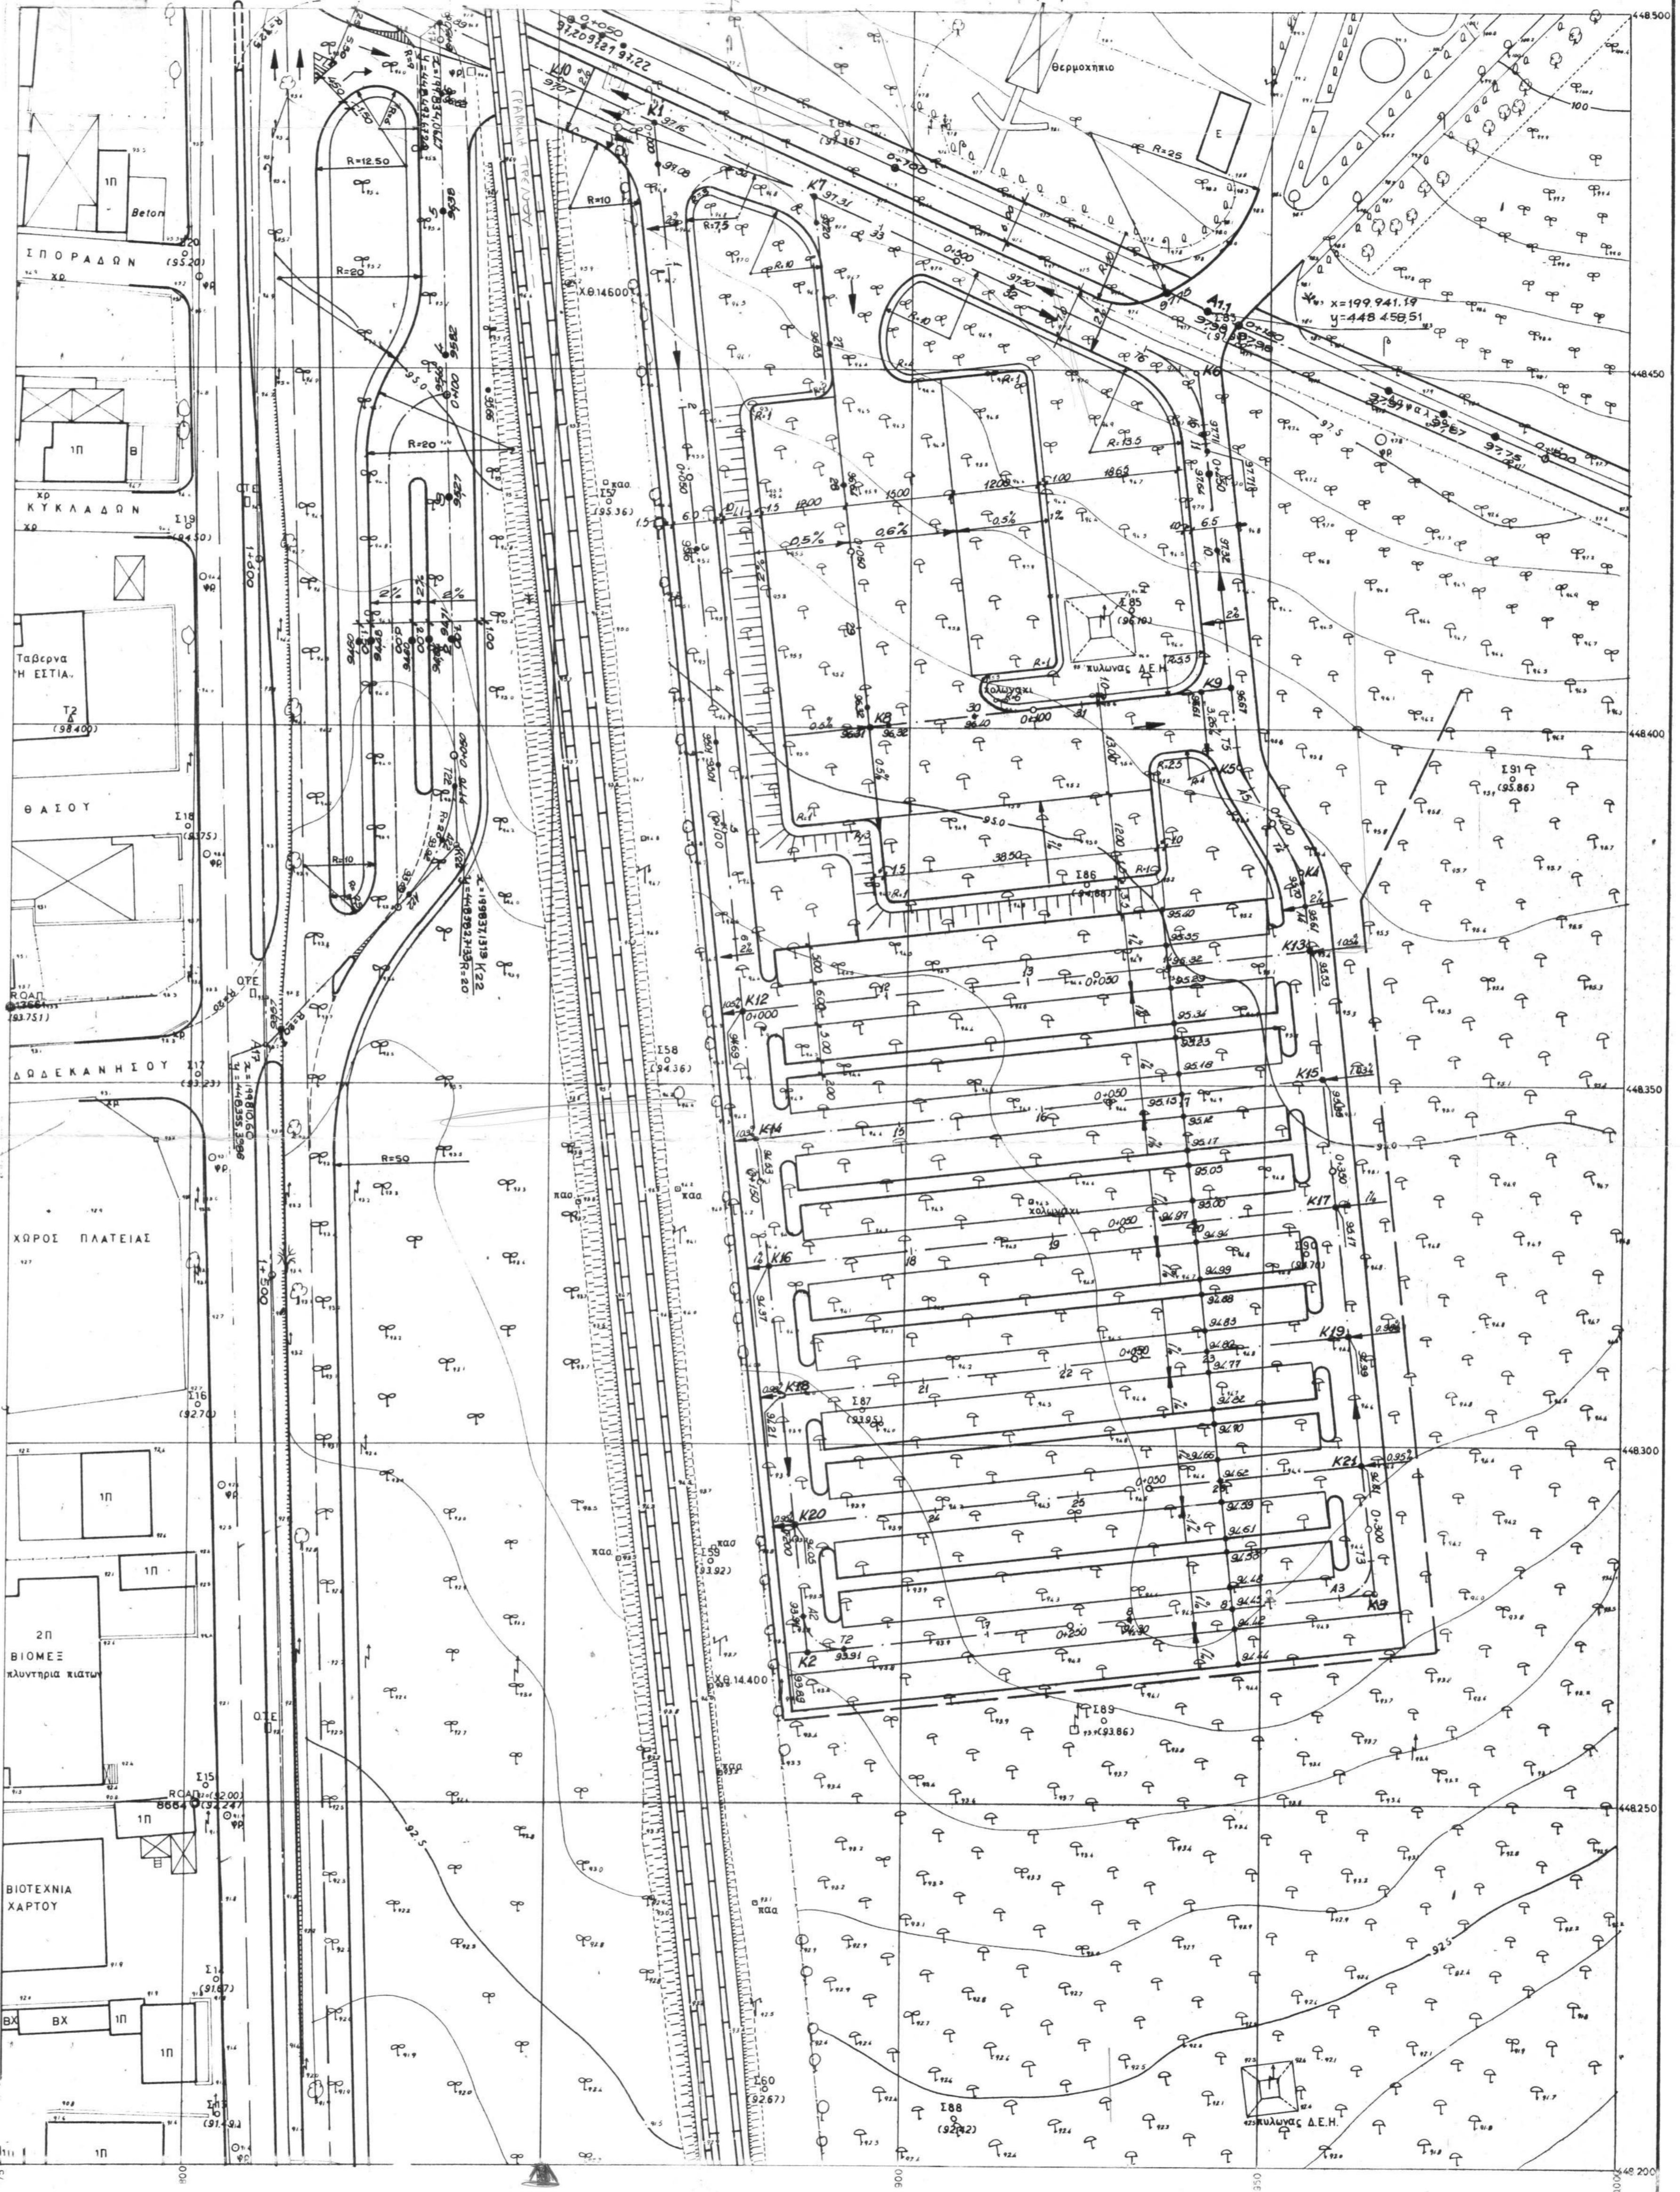

ΚΥΡΙΟΣ ΕΡΓΟΥ: ΟΡΓΑΝΙΣΜΟΣ ΡΥΘΜΙΣΤΙΚΟΥ ΣΧΕΔΙΟΥ ΚΑΙ ΠΡΟΪΤΑΣΙΑΣ ΠΕΡΙΒΑΛΛΟΝΤΟΣ ΑΘΗΝΑΣ
ΦΟΡΕΑΣ ΚΑΤΑΣΚΕΥΗΣ: Υ.Π.Ε.Χ.Π.Δ.Ε. - ΔΙΕΥΘΥΝΗΣ ΕΙΔΙΚΩΝ ΕΡΓΩΝ ΑΝΑΒΑΘΜΙΣΗΣ ΠΕΡΙΟΧΩΝ

ΕΡΓΟ: ΠΑΡΚΟ ΠΕΡΙΒΑΛΛΟΝΤΙΚΗΣ ΕΥΑΙΣΘΗΤΟΠΟΙΗΣΗΣ ΠΥΡΓΟΥ ΒΑΣΙΛΙΣΣΗΣ
ΤΟΠΟΣ: ΑΓΡΟΙ ΑΝΑΡΓΥΡΟΙ ΑΤΤΙΚΗΣ

ΤΟΠΟΓΡΑΦΙΚΑ - ΣΥΓΚΟΙΝΩΝΙΑΚΑ

ΣΧΕΔΙΟ: ΚΟΜΒΟΣ ΟΔΟΥ ΘΥΛΗΣ
ΥΧΟΜΕΤΡΙΚΗ ΓΕΝΙΚΗ ΔΙΑΤΑΞΗ
ΣΥΣΤΗΜΑΤΟΣ ΚΥΚΛΟΦΟΡΙΑΣ
ΧΟΡΟΥ ΣΤΑΘΜΕΥΣΗΣ 39.14 Τ.Σ. 1
ΑΘΗΝΑ ΟΚΤΩΒΡΙΟΣ 1993 ΚΛΙΜΑΣ 1: 500

ΑΝΑΔΟΧΟΣ ΕΡΓΟΥ



ΜΗΧΑΝΙΚΗ Α.Ε.
ΚΟΜΒΟΣ ΟΔΟΥ ΘΥΛΗΣ
ΘΕΣΣΑΛΟΝΙΚΗ

ΕΔΡΑ ΘΕΣΣΑΛΟΝΙΚΗ ΚΟΜΠΙΝΗΣ 1 ΤΗλ. 221.389-234.358 TLX 412.459 EMFI GR FAX 227.852
ΑΘΗΝΑ: ΕΘΝ. ΑΝΤΙΣΤΑΣΕΩΣ 101, 154.51 N ΨΥΧΙΚΟ ΤΗλ. 210.929 MECB GR FAX 6725.466

ΜΕΛΕΤΗΤΙΚΑ ΓΡΑΦΕΙΑ

Συντονιστής μελέτης ΣΩΜΕΝΗΣ ΜΟΦΕΙΣΗΣ ΑΡΧΙΤΕΚΤΟΝΩΝ
ΠΑΤΡΙΔΑΚΕΙΜ 45 106.76 ΑΘΗΝΑ ΤΗλ. 7215788-7210375 FAX 7243175
Αρχιτεκτονες επίκουρης μελέτης διμορφωμένης εξωτερικής χώρας
Αρχιτεκτονες κτιρίων 2.1 ΣΩΜΕΝΗΣ ΜΟΦΕΙΣΗΣ ΚΑΙ Ε.ΜΙΧΑΗΛΙΔΗΣ Ν.ΠΑΓΙΔΑΣ Α.ΠΑΣΙΩΤΗΣ ΑΡΧΙΤΕΚΤΟΝΕΣ Ε.Π.Ε.
2.2 Κ.ΣΤΑΜΑΤΗΣ Δ.ΝΑΚΟΣ
2.3 Κ.ΚΑΡΑΝΟΠΟΥΛΟΣ Π.ΜΟΥΝΔΟΥΒΑΛΗΣ ΚΑΙ ΣΥΝΕΡΓΑΤΕΣ Ε.Π.Ε.
2.4 ΚΑΡΟΛΟΣ ΚΑΙΓΕΡ Φ.ΚΑΡΥΔΑΚΗΣ - Ι.ΜΑΥΡΑΚΗΣ ΚΑΙ ΣΥΝΕΡΓΑΤΕΣ
2.5 Α.ΣΤΑΜΑΤΟΠΟΥΛΟΥ Σ.ΙΩΑΝΝΗΣ ΚΑΙ ΣΥΝΕΡΓΑΤΕΣ
2.6 ΜΕΤΕΡ - ΣΥΜΒΟΥΛΟΙ ΜΗΧΑΝΙΚΟΙ Ε.Π.Ε.
2.7 ΤΕΧΝΙΚΗ ΕΤΑΙΡΕΙΑ ΜΕΛΕΤΩΝ ΔΡΟΜΟΣ ΑΣΤΙΚΗ ΕΤΑΙΡΕΙΑ ΜΕΛΕΤΩΝ
2.8 Ε.ΔΗΜΟΠΟΥΛΟΣ - Κ.ΖΕΚΚΟΣ - Δ.ΤΣΙΒΙΚΗΣ Σ.ΩΤΗΡΟΠΟΥΛΟΣ ΚΑΙ ΣΥΝΕΡΓΑΤΕΣ Ε.Π.Ε.

ΣΥΜΒΟΥΛΟΙ

Αρχιτεκτονικού τοπίου α. Σ.ΣΕΚΛΙΖΙΩΤΗΣ
Γεωπονικού Κληρονομίας β. Ι.ΙΩΑΝΤΙΔΑΚΗΣ
Διαδικασίας γ. Γ.ΓΑΡΟΥΦΑΛΛΙΔΗΣ
Βιολογίας δ. Γ.ΚΑΖΟΛΕΑ

ΕΦΕΔΡΗΗ Η ΠΡΟΪΤΑΣΙΑΝΗ ΑΡΧΗ Η ΔΙΕΥΘΥΝΟΥΣΑ ΤΟ ΕΡΓΟ ΥΠΗΡΕΣΙΑ Ο ΣΥΝΤΑΣΑΣ
ΔΡΟΜΟΣ οδοτοπίου πεζοδρόμων
Διαδικασίας κ. ΖΕΚΚΟΣ - Δ.ΤΣΙΒΙΚΗΣ
Μεριδιανή Κατασκευής τοπίου
Τηλ. 6927058 - 6926020

ΤΜΗΜΑ ΚΑΤΑΣΚΕΥΩΝ ΤΗΣ Δ.Ε.Ε.Α.Π. Κ. ΖΕΚΚΟΣ



0015	0115	0215
0014	0114	0214
0013	0113	0213

A/A	X	Y
A1	199806,19	448519,25
A1.1	199941,19	448459,51
T1	200222,10	448334,60
A2	200223,19	448577,45
A2.1	200223,19	448529,15
T2	200274,11	448420,67
A3	200225,38	448283,58
T1	200222,40	448334,60
T3	200279,31	448462,11
A4	200123,58	448386,02
A4.1	200165,34	448577,99
T4	200217,59	448595,45
A5	200229,57	448517,25
A5.1	200319,40	448523,11
A5.2	200325,87	448539,29
A5.3	200346,59	448587,04
A5.4	200359,19	448517,16
T5	200446,59	448663,24
A6	200246,59	448525,16
A7.1	200393,50	448548,01
T7	200243,47	448569,38
A8	200425,00	448479,00
A8.1	200373,84	448500,37
A8.2	200374,46	448500,95
A8.3	200325,94	448521,11
A8.4	200325,87	448538,29
A8.5	200308,36	448527,81
A9.1	200332,48	448560,93
O9	200328,75	448575,65
A9.2	200335,02	448590,37
A10	200367,27	448565,93
T10	200416,45	448771,75
A10.1	200318,17	448580,16
O10	200256,44	448635,45
A10.2	200251,24	448661,61
A12	200251,24	448661,99
A13.1	200416,45	448771,75
T10w9	200416,45	448771,75
A11	200498,00	448655,75
T11	200388,25	448705,25
A12	200292,77	448689,46
A13.3	200249,32	448754,24
T12	200249,32	448754,24
A13	200334,38	448771,38
A13.1	200223,62	448763,80
A13.2	200236,50	448744,75
A13.3	200249,32	448754,24
A13.4	200287,51	448779,67
T13	200249,32	448779,67
A14	199806,37	448510,09
A15	200367,77	448666,03
A15.1	200331,8	448713,64
A15.2	200318,99	448734,74
A15.3	200301,16	448761,32
A15.4	200287,51	448779,67
T15	200318,92	448799,92
A17	199831,06	448397,39
K22	199837,13	448382,11
T17	199834,06	448497,67

ΚΥΡΙΟ ΕΡΓΟΥ : ΟΡΓΑΝΙΣΜΟΣ ΡΥΘΜΙΣΤΙΚΟΥ ΣΧΕΔΙΟΥ ΚΑΙ ΠΡΟΣΤΑΣΙΑΣ ΠΕΡΙΒΑΛΛΟΝΤΟΣ ΑΘΗΝΑΣ ΦΟΡΕΑΣ ΚΑΤΑΣΚΕΥΗΣ ΥΠΕΧΩΔΕ - ΔΙΕΥΘΥΝΣΗ ΕΙΔΙΚΩΝ ΕΡΓΩΝ ΑΝΑΒΑΘΜΙΣΗΣ ΠΕΡΙΟΧΩΝ		
ΕΡΓΟ ΠΑΡΚΟ ΠΕΡΙΒΑΛΛΟΝΤΙΚΗΣ ΕΥΑΙΣΗΣΗΣ ΠΥΡΓΟΥ ΒΑΣΙΛΙΣΣΗΣ ΤΟΠΟΣ ΑΓΙΟΙ ΑΝΑΡΓΥΡΟΙ ΑΤΤΙΚΗΣ		
ΤΟΠΟΓΡΑΦΙΚΑ - ΣΥΓΚΟΙΝΩΝΙΑΚΑ		
ΣΧΕΔΙΟ ΟΡΙΖΟΝΤΙΟΓΡΑΦΙΑ ΚΥΡΙΟ ΔΙΚΤΥΟ ΚΥΚΛΟΦΟΡΙΑΣ ΟΧΗΜΑΤΩΝ - ΠΕΖΩΝ ΔΙΑΔΡΟΜΟΣ ΤΡΕΝΟΥ	01.14	T.Σ. 5
ΑΘΗΝΑ ΟΚΤΩΒΡΙΟΣ 1993	ΚΑΙΜΑΣ 1: 500	


ΑΝΑΔΟΧΟΣ ΕΡΓΟΥ

ΜΗΧΑΝΙΚΗ Α.Ε.
ΚΟΙΝΟΤΗΤΑ ΖΕΥΣ - ΖΕΥΣ
ΘΕΣΣΑΛΟΝΙΚΗ

ΕΔΑ ΘΕΣΣΑΛΟΝΙΚΗ ΚΟΙΝΩΝΙΑ Ι ΤΗΛ. 221389-234358 ΤΛΞ. 412459 ΕΜΕΙ ΓΡ. FAX 227852
ΑΘΗΝΑ ΕΘΝ. ΑΝΤΙΣΤΑΣΕΙΣ 101.154.51 N. ΥΨΗΚΟ ΤΗΛ. 67265404 ΤΛΞ. 210929 ΜΕΓΒ ΓΡ. FAX 6725406

ΜΕΛΕΤΗΤΙΚΑ ΓΡΑΦΕΙΑ	
Συντονιστικό μελέτης	
Αρχιτεκτονικός επίβικτος μελέτης Βιομηχανικής επιτελεστικής σύνθετης	
Αρχιτεκτονικός κύριου	
Στοιχείο Ηλεκτρολόγιο-Μηχανολόγιο Υδρολόγιο	
Συγκονιωτικό-Τοπογραφικό	
Εγκατάσταση Γραφείου	
ΣΥΜΒΟΥΛΟΙ	
Αρχιτεκτονικός τομού	α. Σ.ΣΕΚΑΙΖΙΩΤΗΣ
Τεχνόλογος Κηποτεχνικός	β. Ι.ΣΠΑΝΤΙΔΑΚΗΣ
Δροσολόγος	γ. Γ.ΠΑΡΟΥΦΑΛΛΙΔΗΣ
Βιολόγος	δ. Γ.ΚΑΖΟΛΕΑ

ΕΦΕΩΡΗΣΗ Η ΠΡΟΣΤΑΜΕΝΗ ΑΡΧΗ	Η ΔΙΕΥΘΥΝΟΥΣΑ ΤΟ ΕΡΓΟ ΥΠΗΡΕΣΙΑ	Ο ΣΥΝΤΑΞΑΣ
ΔΡΟΜΟΣ οδικής στοιχίας μελετών ζ. Δημόσιου οδού Ζεύς - Δ. Τσιρίκες Μαρούσι Αθηνών ΤΗΛ. 6847668 / 6816020	ΤΜΗΜΑ ΚΑΤΑΣΚΕΥΩΝ ΤΗΣ Δ.Ε.Ε.Α.Π.	Κ. ΖΕΚΚΟΣ

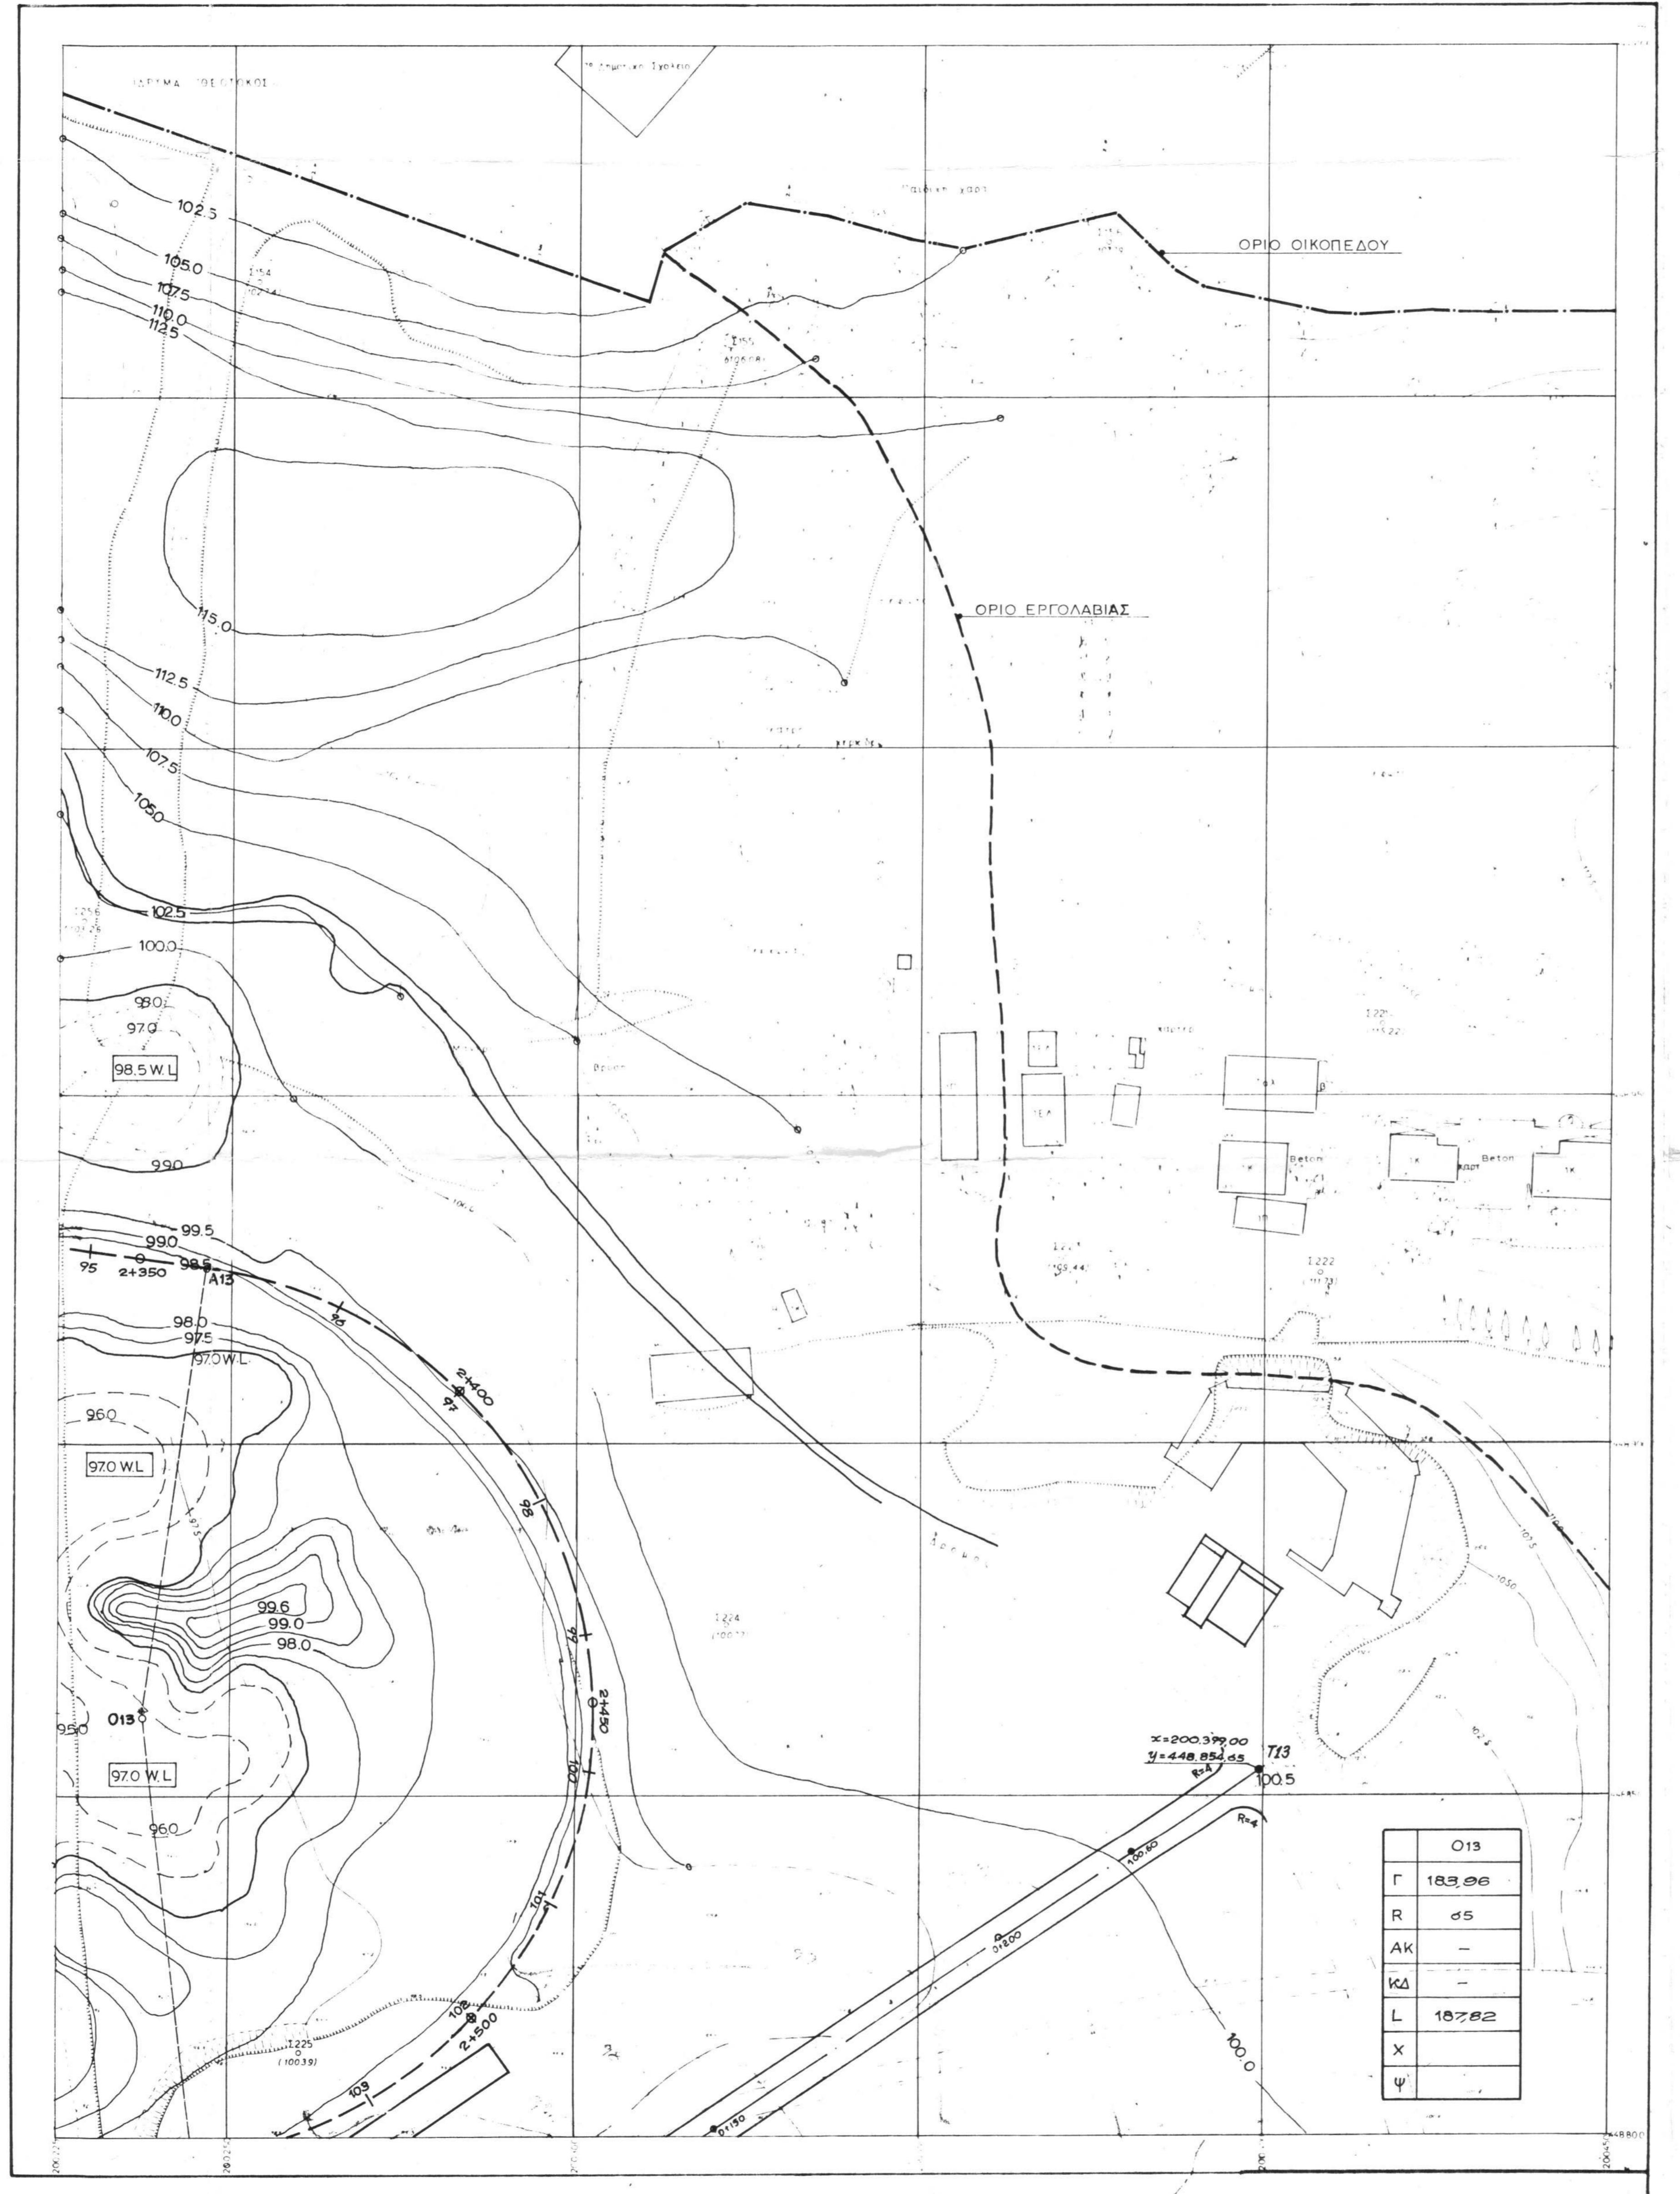

ΚΥΡΙΟ ΕΡΓΟ ΟΡΓΑΝΙΣΜΟΣ ΡΥΘΜΙΣΤΙΚΟΥ ΣΧΕΔΙΟΥ ΚΑΙ ΠΡΟΤΑΣΙΑΙ ΠΕΡΙΒΑΛΛΟΝΤΟΣ ΑΘΗΝΑΣ
ΦΟΡΕΑΙ ΚΑΤΑΣΚΕΥΗΣ ΥΠΕΧΩΔΕ ΤΙΧΕΥΝΗΣ ΕΙΔΙΚΩΝ ΕΡΓΩΝ ΑΝΑΒΑΘΜΙΣΗΣ ΠΕΡΙΟΧΩΝ


ΕΡΓΟ ΠΕΡΙΒΑΛΛΟΝΤΙΚΗΣ ΕΥΑΙΣΘΗΤΟΠΟΙΗΣΗΣ ΠΥΡΓΟΥ ΒΑΣΙΛΙΣΣΗΣ
ΤΟΠΟΣ ΑΓΙΟΙ ΑΝΑΡΓΥΡΟΙ ΑΤΤΙΚΗΣ

ΤΟΠΟΓΡΑΦΙΚΑ - ΣΥΓΚΟΙΝΩΝΙΑΚΑ
ΣΧΕΔΙΟ ΟΡΙΖΟΝΤΙΟΓΡΑΦΙΑ
ΚΥΡΙΟ ΔΙΚΤΥΟ ΚΥΚΛΟΦΟΡΙΑΣ
ΟΧΗΜΑΤΩΝ - ΠΕΖΩΝ
ΔΙΑΔΡΟΜΟΣ ΤΡΕΝΟΥ
ΑΘΗΝΑ ΟΚΤΩΒΡΙΟΣ 1993
ΚΑΙΜΑΞ 1: 500

ΑΝΑΔΟΧΟΣ ΕΡΓΟΥ
ΜΗΧΑΝΙΚΗ Α.Ε.
ΕΔΡΑ ΘΕΣΣΑΛΟΝΙΚΗΣ ΚΟΜΜΗΝΩΝ 1 ΤΗΛ. 221 389-234 358, Τ.Λ.Χ. 412 459 ΕΜΕΙΓΡ, ΦΑΞ 227 852
ΑΘΗΝΑ ΕΝΩ ΑΝΤΙΣΤΑΣΕΩΣ 101.154.51 Ν. ΨΥΧΙΚΟ ΤΗΛ. 6726 540 4, Τ.Λ.Χ. 210 929 ΜΕΓΒ ΕΡ, ΦΑΞ 6725 466

ΜΕΛΕΤΗΤΙΚΑ ΓΡΑΦΕΙΑ
Συντονιστής μελέτης
Αρχιτέκτονας επίκουρης μελέτης
Βιομηνώσης Εξιστορικών χώρων
Αρχιτέκτονας κτηρίου
Στατικοί
Ηλεκτρολόγος-Μηχανολόγος
Υδρολόγος
Ιανουαριούδης-Τοπογράφος
Επωνυμικό Γραφείο
ΣΥΜΒΟΥΛΟΙ
Αρχιτεκτόνικος τοπίου
Γεωνέος- Κηποτάκης
Δεοντόλογος
Βιολόγος
ΣΥΝΕΡΓΑΤΕΣ
Σ.ΣΕΚΑΙΖΙΩΤΗΣ
Ι.Ι.ΣΠΑΝΤΙΔΑΚΗΣ
Γ.ΓΑΡΟΥΦΑΛΛΙΔΗΣ
Γ.ΚΑΖΟΛΕΑ

ΕΦΕΒΡΩΗ Η ΠΡΟΙΣΤΑΜΕΝΗ ΑΡΧΗ
Η ΔΙΕΥΘΥΝΣΙΑ ΤΟ ΕΡΓΟ ΥΠΗΡΕΣΙΑ
Ο ΣΥΝΤΑΞΑΣ
ΔΡΟΜΟΣ αστική επαρχία μελέτων
Δημόπολις Κ. Ζέκκος - Δ. Ταϊβίκος
Μεροδοτ. Κ. Ζέκκος 10
Τηλ. 05370588-6816020
ΤΜΗΜΑ ΚΑΤΑΣΚΕΥΩΝ ΤΗΣ Δ.Ε.Ε.Α.Π.
Κ. Ζέκκος

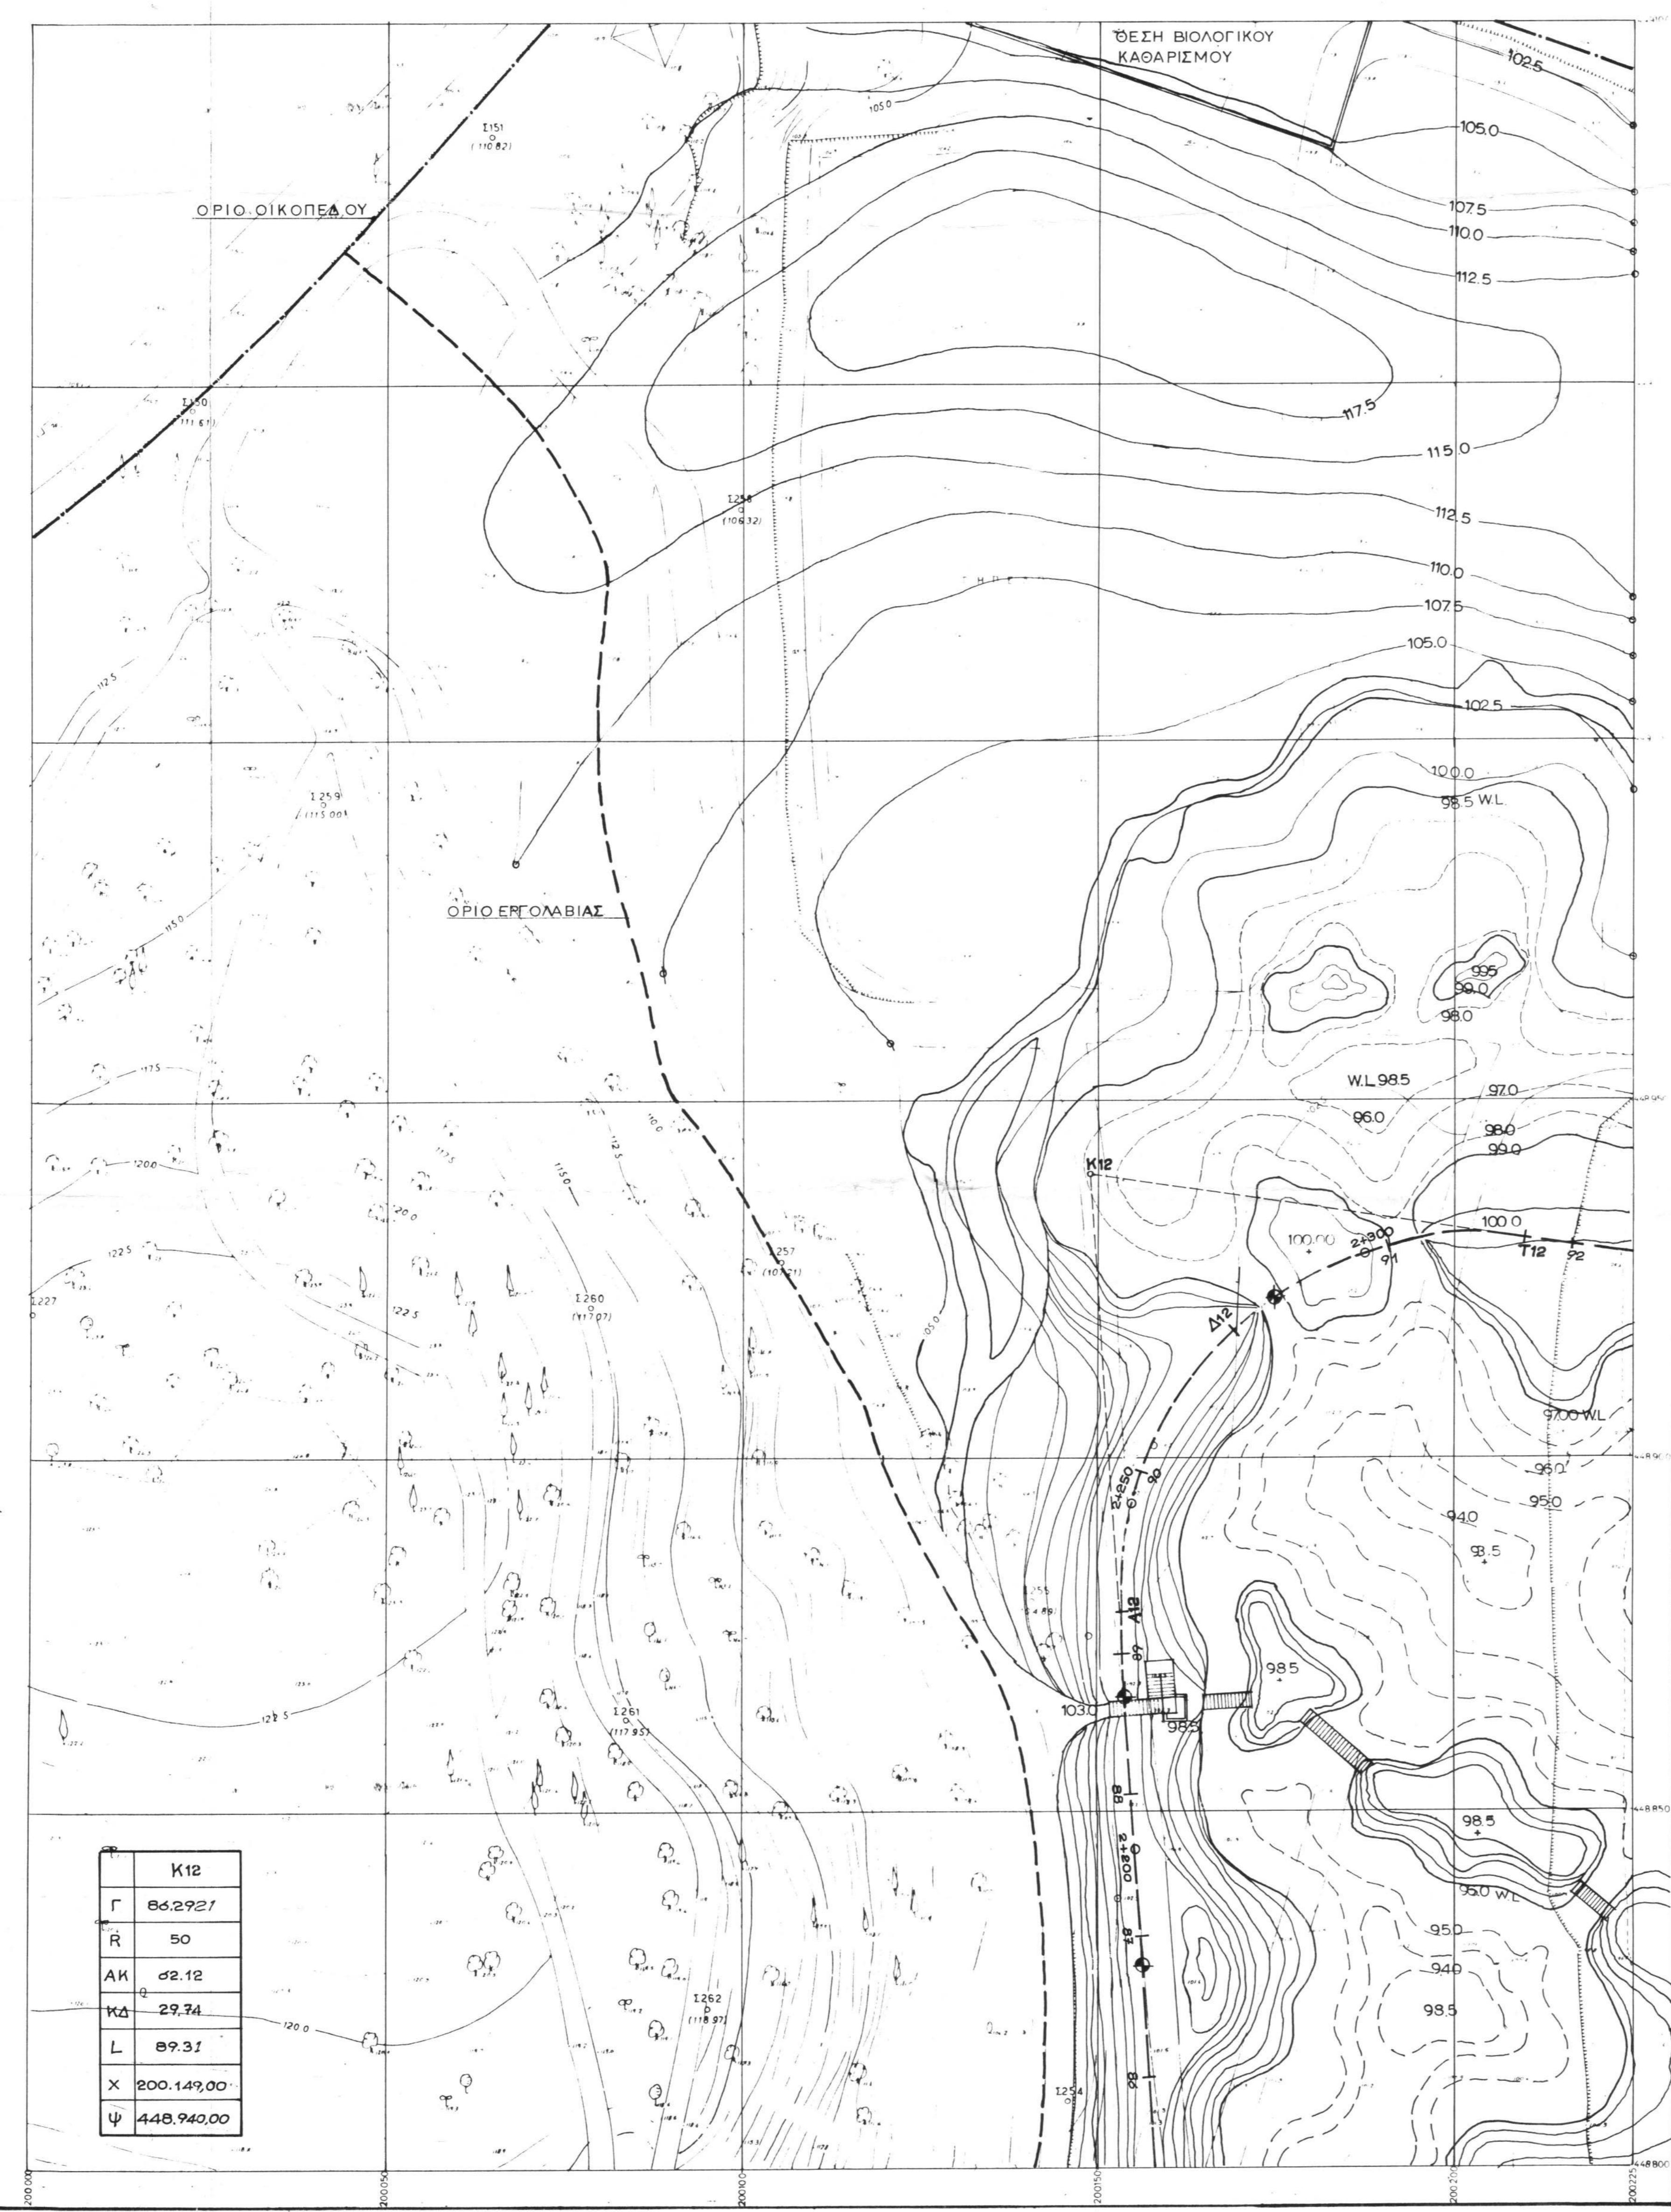

3917	00.17	01.17
3918		
3915	00.15	01.15

ΧΡΙΣΤΟΣ ΕΡΓΟΥ ΟΡΓΑΝΙΣΜΟΣ ΡΥΘΜΙΣΤΙΚΟΥ ΙΧΕΔΙΟΥ ΚΑΙ ΠΡΟΣΤΑΣΙΑΣ ΠΕΡΙΒΑΛΛΟΝΤΟΣ - ΑΘΗΝΑΣ
ΦΟΡΕΑΣ ΚΑΤΑΣΚΕΥΗΣ ΥΠΕΧΩΔΕ - ΔΙΕΥΘΥΝΗ ΕΙΔΙΚΩΝ ΕΡΓΩΝ ΑΝΑΒΑΘΜΙΣΗΣ ΠΕΡΙΟΧΩΝ
ΕΡΓΟ: ΠΑΡΚΟ ΠΕΡΙΒΑΛΛΟΝΤΙΚΗΣ ΕΥΑΙΣΘΗΤΟΠΟΙΗΣΗΣ ΠΥΡΓΟΥ ΒΑΣΙΛΙΣΣΗΣ
ΤΟΠΟΣ: ΑΓΙΟΙ ΑΝΑΡΓΥΡΟΙ ΑΤΤΙΚΗΣ


ΤΟΠΟΓΡΑΦΙΚΑ - ΣΥΓΚΟΙΝΩΝΙΑΚΑ
ΙΧΕΔΙΟ: ΟΡΙΖΟΝΤΙΟΓΡΑΦΙΑ
ΔΙΑΔΡΟΜΟΣ ΤΡΕΝΟΥ 00.16 **T.Σ. 9**
ΑΘΗΝΑ ΟΚΤΩΒΡΙΟΣ 1993 ΚΛΙΜΑΣ 1: 500

ΑΝΑΔΟΧΟΣ ΕΡΓΟΥ
ΜΗΧΑΝΙΚΗ Α.Ε.
Κονταρίνης 24433 - 210180
Εθνική Λεωφόρος 101, 154 51 Ν. Μαρκόπουλος Τηλ. 210 929 MECB GR FAX 6726 466

ΜΕΛΕΤΗΤΙΚΑ ΓΡΑΦΕΙΑ
Συντονιστής μελέτης ΣΘΕΝΗΣ ΜΟΛΦΕΣΗΣ ΑΡΧΙΤΕΚΤΟΝ
Δρόμοι ΑΕΚ 45 106 76 Αθηνα Τηλ. 7215788 - 7210375 FAX 7243175
Αρχιτέκτονες ειδικών μελετών 1. ΣΘΕΝΗΣ ΜΟΛΦΕΣΗΣ ΚΑΙ Ε.ΜΙΧΑΗΛΙΔΗΣ
Βιοδόμων σύστημα 2.1. Δ.ΝΑΚΟΣ Κ.ΚΑΡΑΝΟΠΟΥΛΟΣ
Αρχιτέκτονες κτιρίων 2.2. Π.ΜΟΥΝΑΡΟΥΒΑΛΗΣ ΚΑΙ ΣΥΝΕΡΓΑΤΕΣ ΕΠΕ
Στοιχοι Καρόλος Καιρέρ
Ηλεκτρολόγος-Μηχανολόγος 3. Φ.ΚΑΡΥΔΑΚΗΣ - Ι.ΜΑΥΡΑΚΗΣ ΚΑΙ ΣΥΝΕΡΓΑΤΕΣ
Υδραυλικοί 4. Α.ΣΤΑΜΑΤΟΠΟΥΛΟΥ
Συγκοινωνιώδης-Τοπογραφικό 5. ΜΕΤΕΡ - ΣΥΜΒΟΥΛΟΙ ΜΗΧΑΝΙΚΟΙ Ε.Π.Ε
Εγκαταστάσεις 6. ΤΕΧΝΙΚΗ ΕΤΑΙΡΕΙΑ ΜΕΛΕΤΩΝ
Επιχειρησιακός Στόλος 7. ΔΡΟΜΟΣ ΑΣΤΙΚΗ ΕΤΑΙΡΕΙΑ ΜΕΛΕΤΩΝ
Επιχειρησιακός Στόλος Ε.Π.Ε
Επιχειρησιακός Στόλος Ε.Π.Ε

ΣΥΜΒΟΥΛΟΙ
Αρχιτέκτονας τοπίου 1. Σ.ΣΕΚΑΙΖΙΩΤΗΣ
Εγκαταστάσεις 2. Ι.ΣΠΑΝΤΙΔΑΚΗΣ
Διοικήσεις 3. Γ.ΓΑΡΟΥΦΑΛΛΙΔΗΣ
Βιοδόμος 4. Γ.ΚΑΖΟΛΕΑ

ΕΦΕΔΡΗΝΗ Η ΠΡΟΪΣΤΑΜΕΝΗ ΑΡΧΗ	Η ΔΙΕΥΘΥΝΟΥΣΑ ΤΟ ΕΡΓΟ ΥΠΗΡΕΣΙΑ	Ο ΣΥΝΤΑΞΑΣ
ΔΡΟΜΟΣ στοιχη εταιρία μελετών Σ. Δημόπουλος - Κ. Ζέκκος - Δ. Τσιβίκης Μαρούσι Κρήτης Ρέθυμνος Τηλ. 6847659 - 6846020		
ΤΜΗΜΑ ΚΑΤΑΣΚΕΥΩΝ ΤΗΣ Δ.Ε.Ε.Α.Π.		Κ. ΖΕΚΚΟΣ

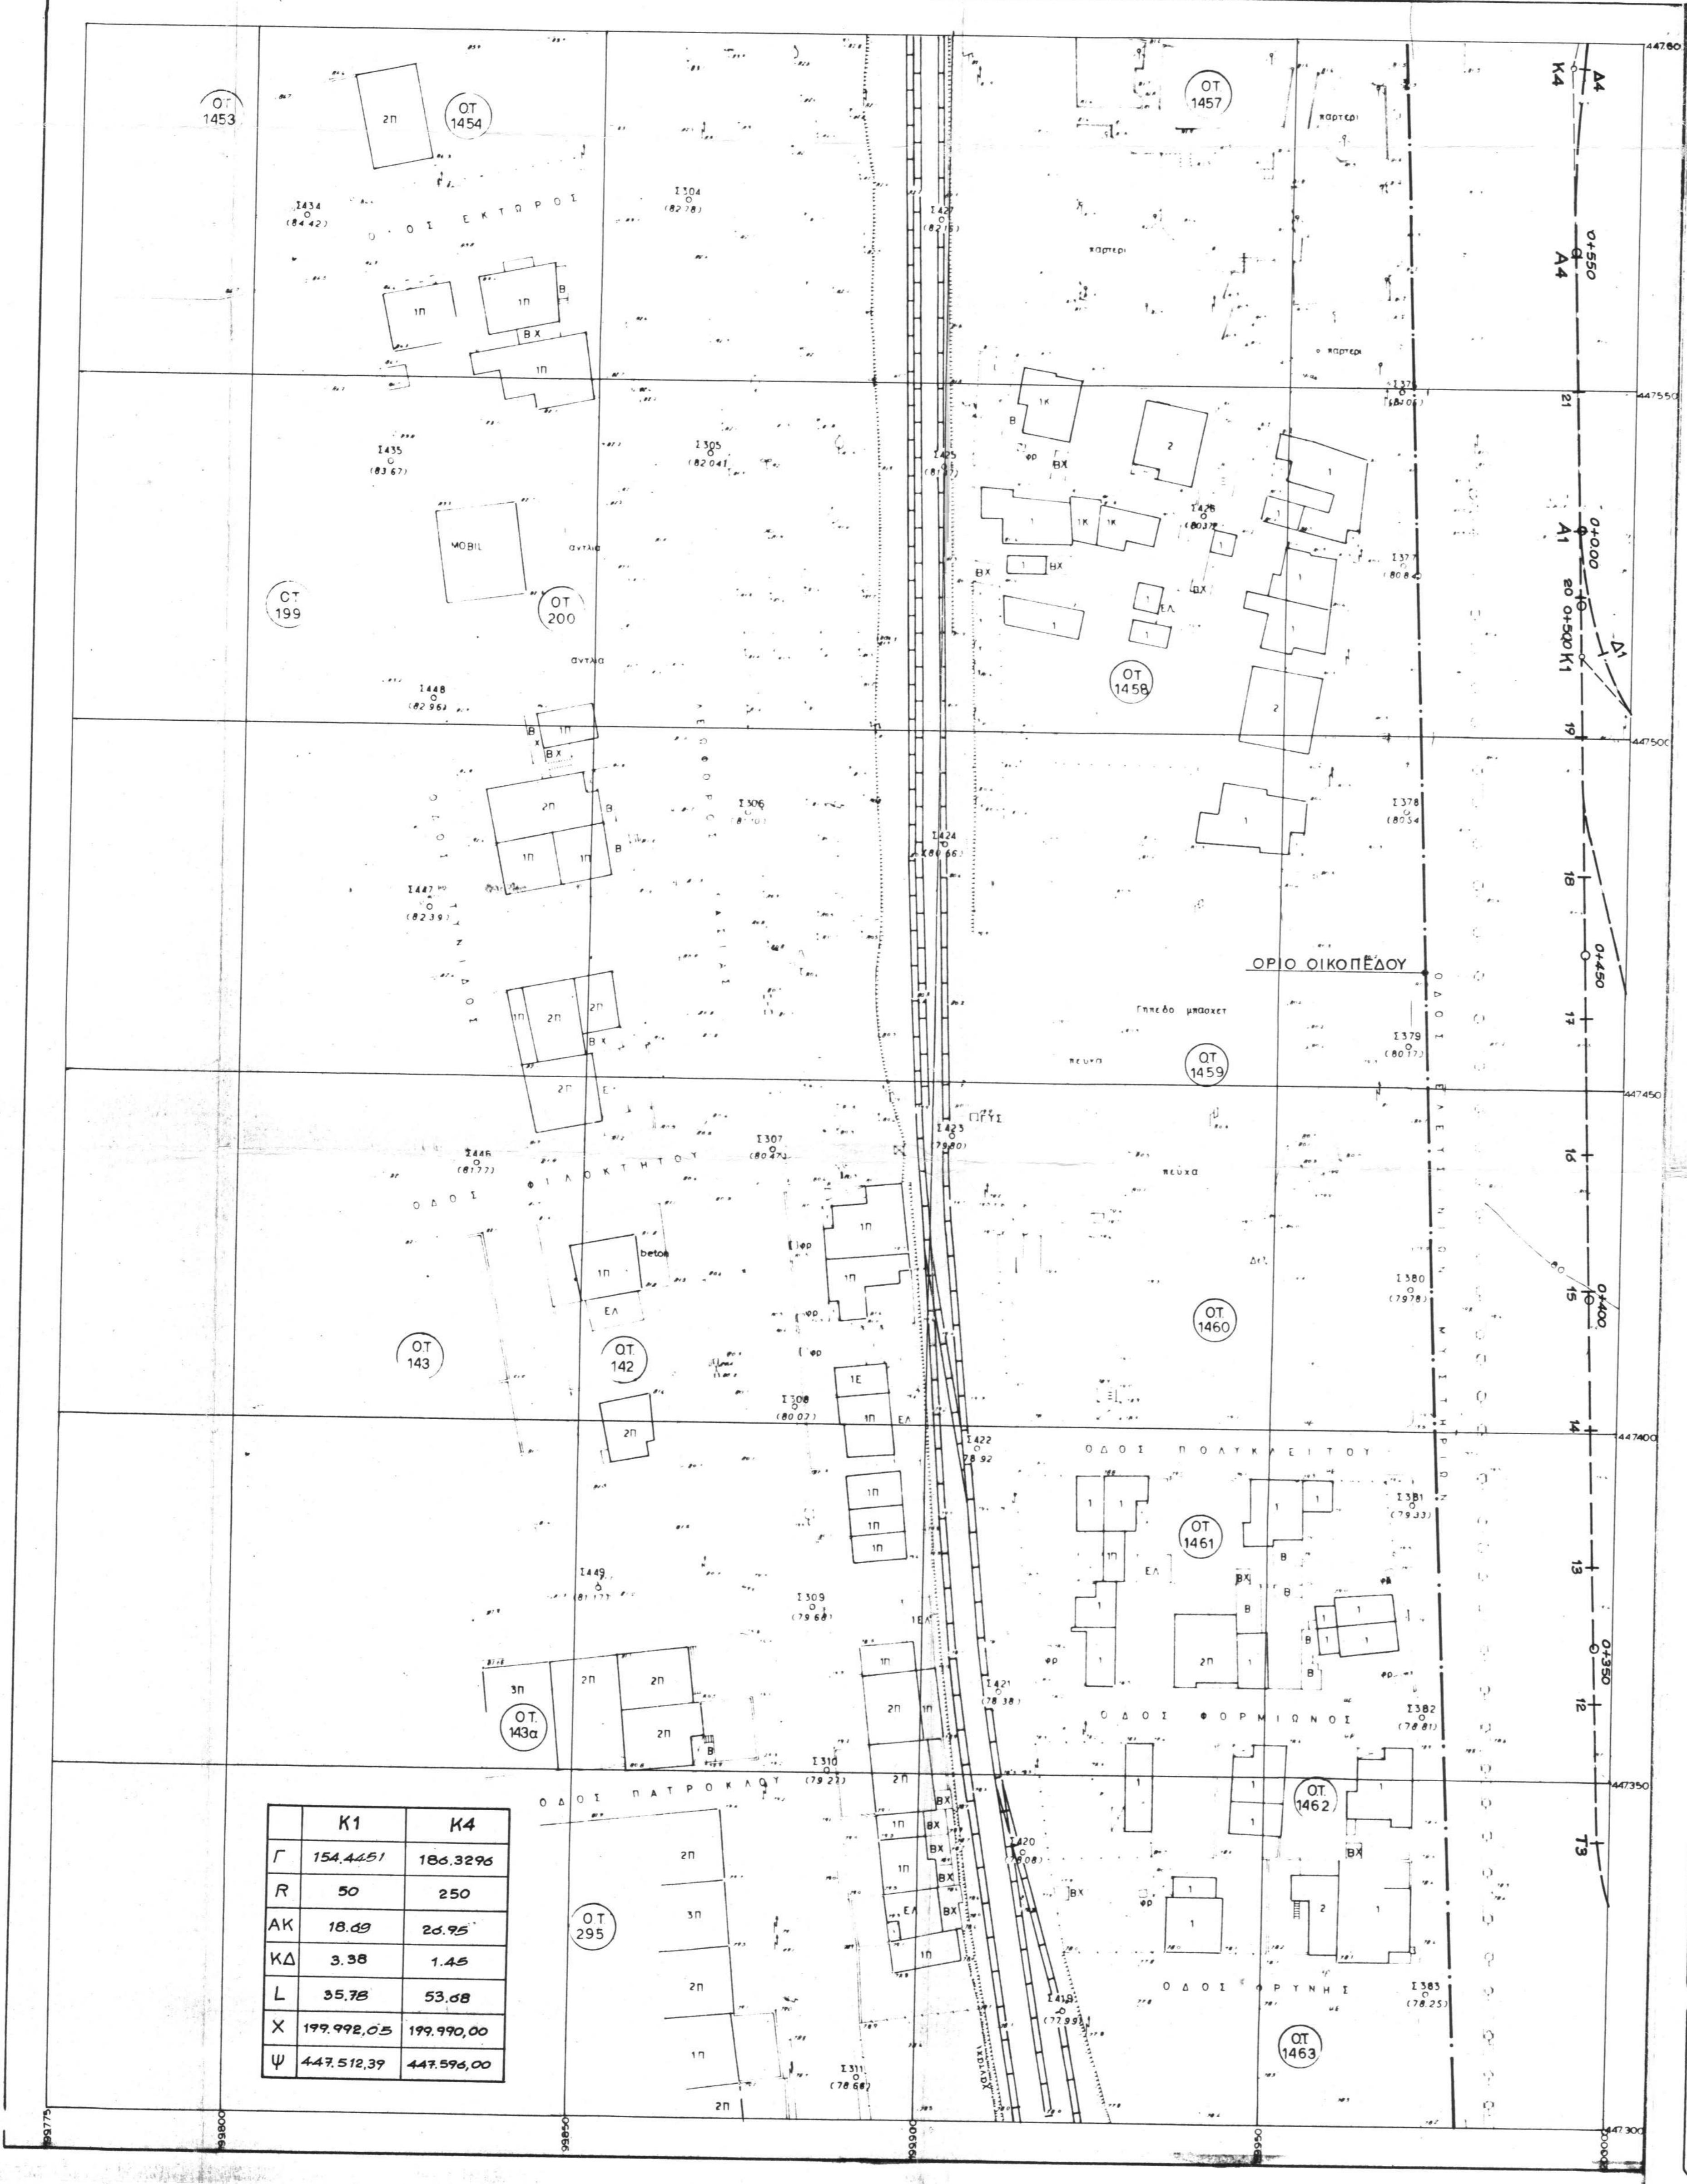

3912	0012
3911	0011
3910	0010

ΚΥΡΙΟ ΈΡΓΟ: ΟΡΓΑΝΙΣΜΟΣ ΡΥΘΜΙΤΙΚΟΥ ΣΧΕΔΙΟΥ ΚΑΙ ΠΡΟΣΤΑΣΙΑΣ ΠΕΡΙΒΑΛΛΟΝΤΟΣ ΑΘΗΝΑΣ
ΦΟΡΕΑΣ ΚΑΤΑΣΚΕΥΗΣ: ΥΠΕΧΩΔΕ - ΔΙΕΥΘΥΝΣΗ ΕΙΔΙΚΩΝ ΕΡΓΩΝ ΑΝΑΒΑΘΜΙΣΗΣ ΠΕΡΙΟΧΩΝ

ΕΡΓΟ: ΠΑΡΚΟ ΠΕΡΙΒΑΛΛΟΝΤΙΚΗΣ ΕΥΑΙΣΘΗΤΟΠΟΙΗΣΗΣ ΠΥΡΓΟΥ ΒΑΣΙΛΙΣΣΗΣ
ΤΟΠΟΣ: ΑΓΙΟΙ ΑΝΑΡΓΥΡΟΙ ΑΤΤΙΚΗΣ

ΤΟΠΟΓΡΑΦΙΚΑ-ΣΥΓΚΟΙΝΩΝΙΑΚΑ

ΣΧΕΔΙΟ: ΟΡΙΖΟΝΤΙΟΓΡΑΦΙΑ
ΔΙΑΔΡΟΜΟΣ ΤΡΕΝΟΥ

39.11

T.S. 10

ΑΘΗΝΑ ΟΚΤΩΒΡΙΟΣ 1993

ΚΛΙΜΑΣ 1: 500

ΑΝΑΔΟΧΟΣ ΕΡΓΟΥ



ΜΗΧΑΝΙΚΗ Α.Ε.
Κοπανάκη 45 109 78 Αθήνα ΤΗΛ. 7315788 - 7319378 ΦΑΞ 7245175
ΘΕΣΣΑΛΟΝΙΚΗ 270150

ΕΔΡΑ ΘΕΣΣΑΛΟΝΙΚΗ ΧΩΜΗΝΩΝ 1 ΗΛΑ 221.369 - 234.359 TLX 412.458 EMPI GR FAX 227.852
ΑΘΗΝΑ ΕΘΝ. ΑΝΤΙΣΤΑΣΕΩΣ 101.154 51 Ν. ΦΥΧΙΟ ΤΗΛ. 6726.540-4 TLX 210.929 MECB GR FAX 6725.488

ΜΕΛΕΤΗΤΙΚΑ ΓΡΑΦΕΙΑ

ΙΝΣΤΙΤΟΥΤΟΣ ΜΕΛΕΤΩΝ

Αρχιτεκτονικός οίκου μελέτων
Βιομηχανικούς εργαστηρίου
Αρχιτεκτονικής κτιρίου

ΙΩΝΗΣ ΜΟΛΦΕΣΗΣ ΑΡΧΙΤΕΚΤΩΝ

ΠΑΤΡΙΔΙΑΚΗ 45 109 78 Αθήνα ΤΗΛ. 7315788 - 7319378 ΦΑΞ 7245175
ΙΩΝΗΣ ΜΟΛΦΕΣΗ ΚΑΙ Ε.ΜΙΧΑΗΛΗΣ
Ν.ΠΑΓΙΔΑΣ Α.ΠΑΣΙΩΤΗΣ ΑΡΧ/ΝΕΣ Ε.Π.Ε

Κ.ΣΤΑΜΑΤΗΣ Δ.ΝΑΚΟΣ

Κ.ΚΑΡΑΝΟΠΟΥΛΟΣ Π.ΜΟΥΝΔΡΟΥΒΑΗΣ ΚΑΙ ΣΥΝΕΡΓΑΤΕΣ Ε.Π.Ε
ΚΑΡΟΛΟΣ ΚΑΙΓΕΡ Φ.ΚΑΡΥΑΔΗΣ - Ι.ΜΑΥΡΑΚΗΣ ΚΑΙ ΣΥΝΕΡΓΑΤΕΣ

2.2 Σ.Ι.Σ.Κ.Α.Τ.Α.Μ.Α.Τ.Ο.Π.Ο.Υ.Δ.Ο.Υ

3. Φ.ΚΑΡΥΑΔΗΣ - Ι.ΜΑΥΡΑΚΗΣ ΚΑΙ ΣΥΝΕΡΓΑΤΕΣ
4. Α.ΣΤΑΜΑΤΟΠΟΥΛΟΥ Μ.ΕΤΕΡ - ΣΥΜΒΟΥΛΟΙ ΜΗΧΑΝΙΚΟΙ Ε.Π.Ε

5. Ι.Σ.Κ.Α.Τ.Α.Μ.Α.Τ.Ο.Π.Ο.Υ.Δ.Ο.Υ

5. Μ.ΕΤΕΡ - ΣΥΜΒΟΥΛΟΙ ΜΗΧΑΝΙΚΟΙ Ε.Π.Ε
ΤΕΧΝΙΚΗ ΕΤΑΙΡΕΙΑ ΜΕΛΕΤΩΝ

6. Δ.Ρ.Μ.Ο.Υ.Δ.Ο.Σ - Κ.ΖΕΚΚΟΣ - Δ.ΤΣΙΒΙΚΗΣ

6. Δ.Ρ.Μ.Ο.Υ.Δ.Ο.Σ - Κ.ΖΕΚΚΟΣ - Δ.ΤΣΙΒΙΚΗΣ
Σ.Π.Τ.Η.Ρ.Ο.Π.Ο.Υ.Λ.Ο.Υ.Λ.Ο.Σ ΚΑΙ ΣΥΝΕΡΓΑΤΕΣ Ε.Π.Ε

ΣΥΜΒΟΥΛΟΙ

Αρχιτεκτονικού τομού Α. Σ.Σ.Κ.Α.Ι.Ζ.Ι.Ω.Τ.Η.Σ
Γεωπόνους Κ. Κ.Μ.Π.Τ.Η.Ν.Σ
Δοσολόγους Ι. Σ.Π.Α.Ν.Τ.Δ.Α.Κ.Η.Σ
Βιολόγους Γ. Γ.Α.Ρ.Ο.Υ.Φ.Α.Λ.Λ.Ι.Σ

7. Γ.Κ.Α.Ζ.Ο.Λ.Ε.Α

ΕΦΕΔΡΗΗ Η ΠΡΟΙΣΤΑΜΕΝΗ ΑΡΧΗ

Η ΔΙΕΥΘΥΝΣΙΑ ΤΟ ΕΡΓΟ ΥΠΗΡΕΣΙΑ


Ο ΣΥΝΤΑΞΑΣ

Δ.Ρ.Μ.Ο.Υ.Δ.Ο.Σ - Κ.ΖΕΚΚΟΣ - Δ.ΤΣΙΒΙΚΗΣ
Σ. Δ.Ι.Σ.Π.Τ.Ο.Υ.Δ.Ο.Σ - Κ.ΖΕΚΚΟΣ - Δ.ΤΣΙΒΙΚΗΣ
Μεροδοτού Κηφισίας 16 Α.Π. 44
Τηλ. 6847.668 - 6846.020

Υ.Π.Ε.Χ.Ω.Δ.Ε. - Δ.Ε.Ε.Α.Π.

ΤΜΗΜΑ ΚΑΤΑΣΚΕΥΗΣ ΤΗΣ Δ.Ε.Ε.Α.Π.

Κ. ΖΕΚΚΟΣ

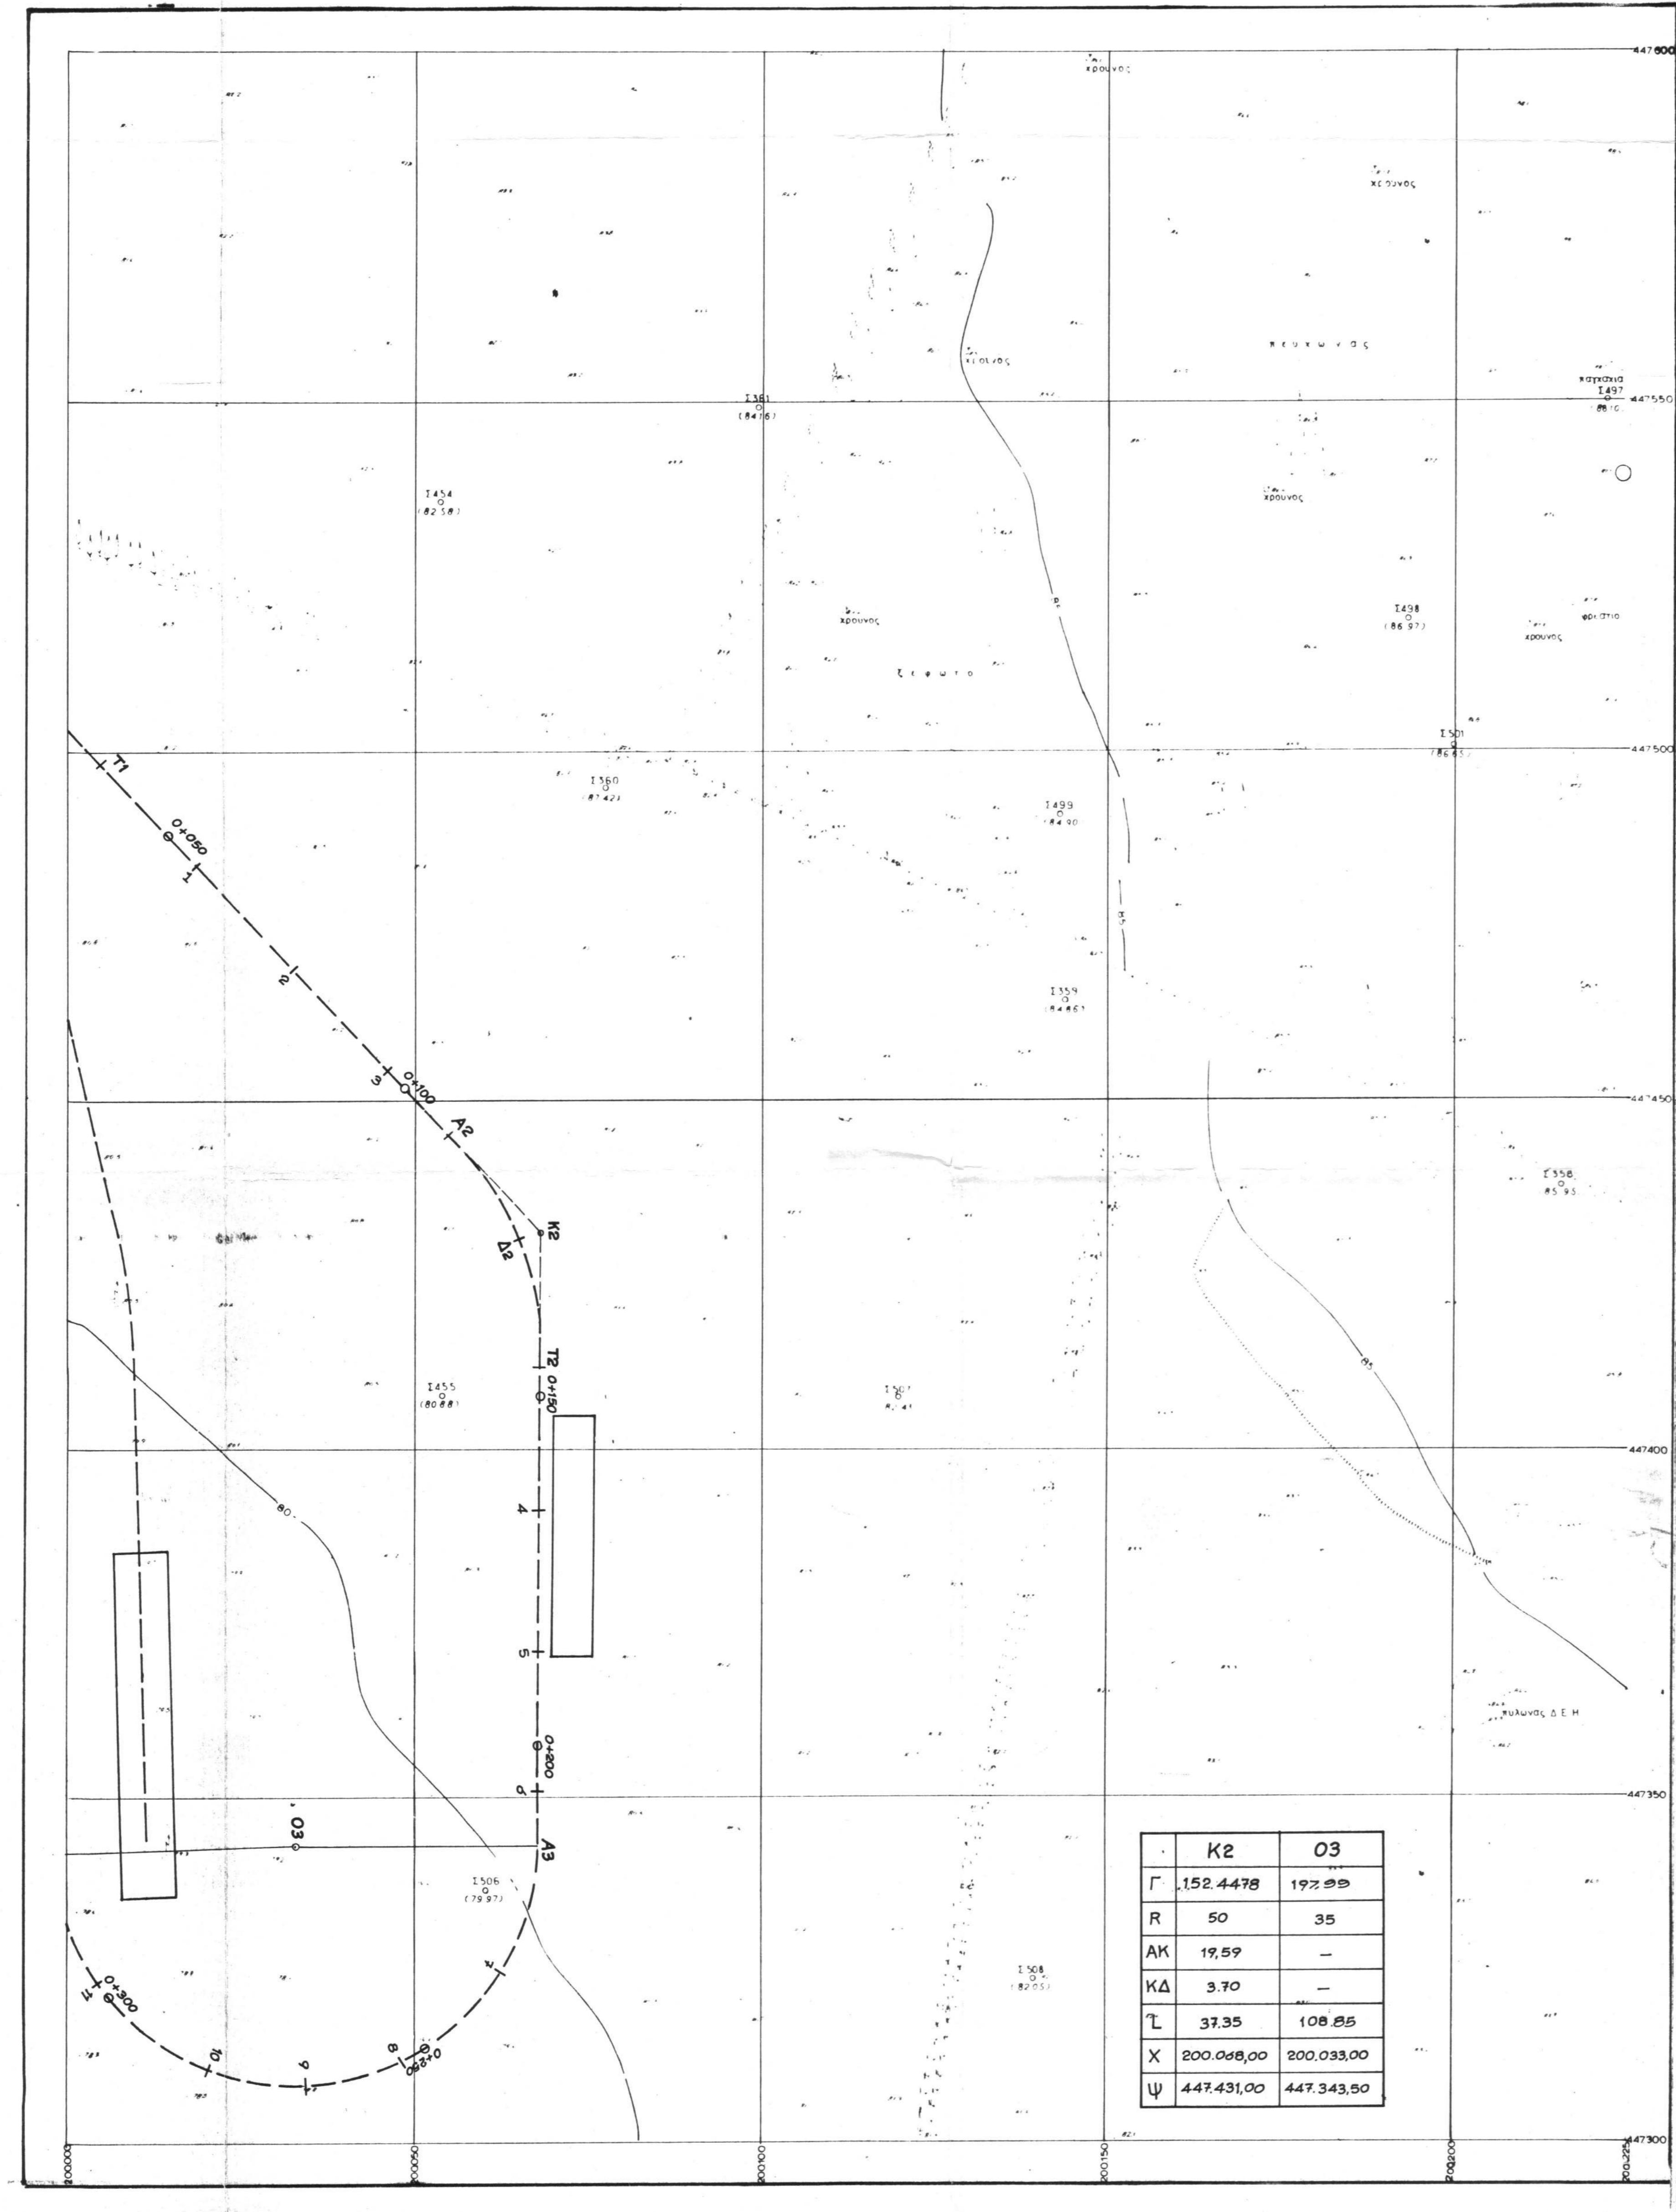

3912	0012	01.12
3911	0011	01.11
3910	0010	01.10

ΚΥΡΙΟ ΕΡΓΟ: ΟΡΓΑΝΙΣΜΟΣ ΡΥΘΜΙΣΤΙΚΟΥ ΙΧΕΔΙΟΥ ΚΑΙ ΠΡΟΣΤΑΣΙΑΣ ΠΕΡΙΒΑΛΛΟΝΤΟΣ ΑΘΗΝΑΣ
ΒΟΡΕΙΑΣ ΚΑΤΑΣΚΕΥΗΣ: Υ.ΠΕ.Χ.Δ.Ε. ΔΙΕΥΘΥΝΗ ΕΙΔΙΚΩΝ ΕΡΓΩΝ ΑΝΑΒΑΘΜΙΣΗΣ ΠΕΡΙΟΧΩΝ

ΕΡΓΟ: ΠΑΡΚΟ ΠΕΡΙΒΑΛΛΟΝΤΙΚΗΣ ΕΥΑΙΣΘΗΤΟΠΟΙΗΣΗΣ ΠΥΡΓΟΥ ΒΑΣΙΛΙΣΣΗΣ
ΤΟΠΟΣ: ΑΓΙΟΙ ΑΝΑΡΓΥΡΟΙ ΑΤΤΙΚΗΣ

ΤΟΠΟΓΡΑΦΙΚΑ-ΣΥΓΚΟΙΝΩΝΙΑΚΑ

ΙΧΕΔΙΟ: ΟΡΙΖΟΝΤΙΟΓΡΑΦΙΑ ΔΙΑΔΡΟΜΟΣ ΤΡΕΝΟΥ	00.11	T.S. 11
ΑΘΗΝΑ ΟΚΤΩΒΡΙΟΣ 1993		ΚΑΙΜΑΣ 1:500

ΑΝΑΔΟΧΟΣ ΕΡΓΟΥ



ΜΗΧΑΝΙΚΗ Α.Ε.
ΚΟΔΑΛΗΣ ΣΤΑΣΙΑΣ 4430 - 27010
ΘΕΣΣΑΛΟΝΙΚΗ

ΕΔΡΑ ΘΕΣΣΑΛΟΝΙΚΗΚΟΜΙΝΗΝ Ι ΤΗΛ. 221.389-234.358 TLX. 412.459 EMPI GR. FAX. 227.852
ΑΘΗΝΑ ΕΘΝ. ΑΝΤΙΣΤΑΣΕΩΣ 101, 154 51 N. ΥΔΡΙΚΟ ΤΗΛ. 6726.540-4 TLX. 210.929 MECB GR. FAX. 6725.466

ΜΕΛΕΤΗΤΙΚΑ ΓΡΑΦΕΙΑ

Συγκριτικός πλεύσης

Αρχιτέκτονες επίδικων μελετών
Βιομέτρησης επίστροφην σχήμα
Αρχιτέκτονες κήρυξης

ΣΘΕΝΗΣ ΜΟΛΦΕΣΗΣ ΑΡΧΙΤΕΚΤΟΝ

ΠΑΤΡΙΔΙΑΚΗΣ 45 108 78 ΑΘΗΝΑ ΤΗΛ. 7315788 - 7310978. FAX. 7243175

ΣΘΕΝΗΣ ΜΟΛΦΕΣΗΣ ΚΑΙ Ε.ΜΙΧΑΗΛΙΔΗΣ

Ν.ΠΑΓΙΔΑΣ Α.ΠΑΣΙΩΤΗΣ ΑΡΧ/ΝΕΙΣ Ε.Π.Ε

2.1 Κ.ΣΤΑΜΑΤΗΣ

Δ.ΝΑΚΟΣ

Κ.ΚΑΡΑΝΟΠΟΥΛΟΣ

Π.ΜΟΥΝΔΡΟΥΒΑΛΗΣ ΚΑΙ ΣΥΝΕΡΓΑΤΕΣ Ε.Π.Ε

2.2 ΚΑΡΟΔΟΣ ΚΑΙΓΕΡ

Φ.ΚΑΡΥΔΑΚΗΣ - Ι.ΜΑΥΡΑΚΗΣ ΚΑΙ ΣΥΝΕΡΓΑΤΕΣ

Α.ΣΤΑΜΑΤΟΠΟΥΛΟΥ

4. ΜΕΤΕΡ - ΣΥΜΒΟΥΛΟΙ ΜΗΧΑΝΙΚΟ Ε.Π.Ε

ΤΕΧΝΙΚΗ ΕΤΑΙΡΕΙΑ ΜΕΛΕΤΩΝ

6. ΔΡΟΜΟΣ ΑΣΤΙΚΗ ΕΤΑΙΡΕΙΑ ΜΕΛΕΤΩΝ ΕΔΗΜΟΠΟΥΛΟΣ - Κ.ΖΕΚΚΟΣ - Δ.ΤΣΙΒΙΚΗΣ

7. ΖΩΤΗΡΟΠΟΥΛΟΣ ΚΑΙ ΣΥΝΕΡΓΑΤΕΣ Ε.Π.Ε

ΣΥΜΒΟΥΛΟΙ

Αρχιτέκτονας τεκμήρ.

Γεωπόνος: Κ.ΚΑΠΟΤΣΑΚΗΣ

Δοσολόγος:

Βιολόγος:

α. Σ.ΣΚΑΚΙΖΙΩΤΗΣ

β. Ι.ΣΠΑΝΙΔΑΚΗΣ

γ. Γ.ΓΑΡΟΥΦΑΛΛΙΔΗΣ

δ. Γ.ΚΑΖΟΛΕΑ

ΕΦΕΠΡΗΗ
Η ΠΡΟΙΣΤΑΜΕΝΗ ΑΡΧΗ


Υ.Π.Ε.Χ.Δ.Ε. - Δ.Ε.Ε.Α.Π.

Η ΔΙΕΥΘΥΝΟΥΣΑ
ΤΟ ΕΡΓΟ ΥΠΗΡΕΣΙΑ

ΤΜΗΜΑ ΚΑΤΑΣΚΕΥΩΝ ΤΗΣ
Δ.Ε.Ε.Α.Π.

Δ.Ρ.Μ.Ο.Σ ΖΩΤΙΚΗ ΕΤΑΙΡΙΑ ΜΕΛΕΤΩΝ
ζ. Δημόπουλος - Κ.Ζεκκος - Δ.Τσιβικης
Μαρούσι - Αθηνα 151 33 - 151 32
Τηλ. 6847668 - 6846020

Κ.ΖΕΚΚΟΣ

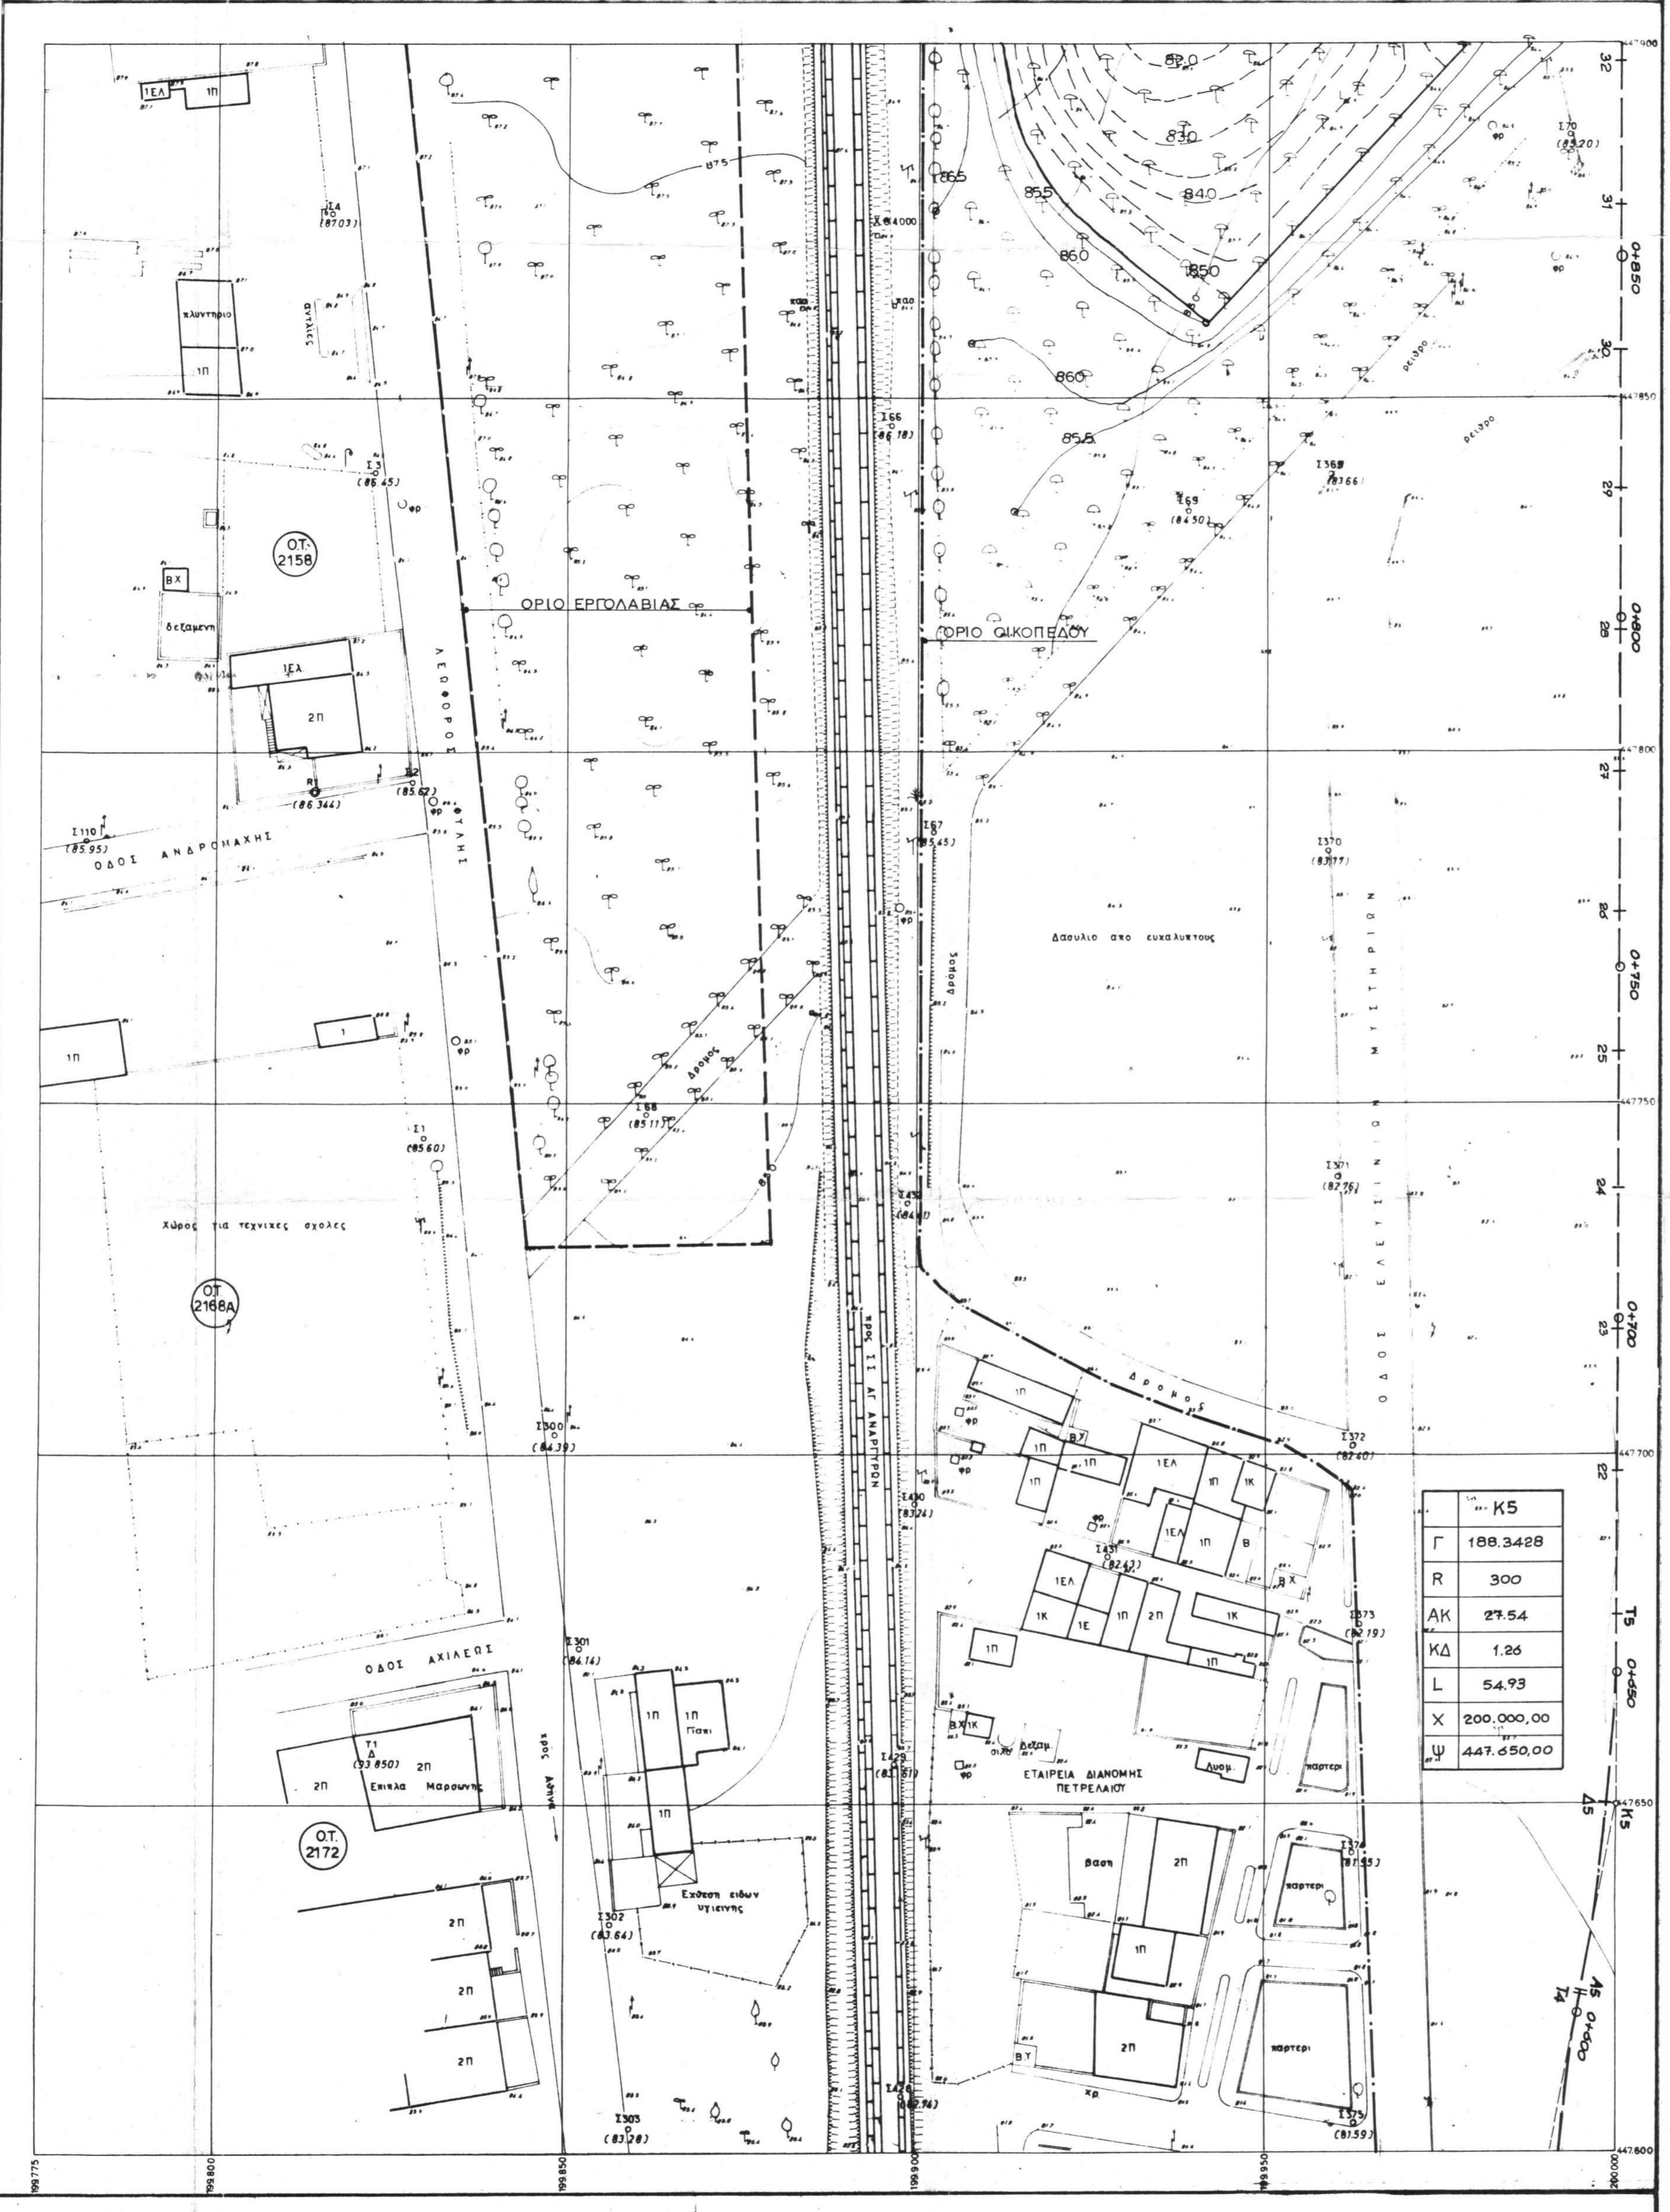

38.13	39.13	0013
38.12	39.12	0012
38.11	39.11	0011

ΚΥΡΙΟ ΕΡΓΟ: ΟΡΓΑΝΙΣΜΟΣ ΡΥΘΜΙΣΤΙΚΟΥ ΣΧΕΔΙΟΥ ΚΑΙ ΠΡΟΤΑΣΙΑΣ ΠΕΡΙΒΑΛΛΟΝΤΟΣ ΑΘΗΝΑΙ
ΦΟΡΕΑΣ ΚΑΤΑΣΚΕΥΗΣ: Υ.ΠΕ.ΧΩ.ΔΕ. - ΔΙΕΥΘΥΝΣΗ ΕΙΔΙΚΩΝ ΕΡΓΩΝ ΑΝΑΒΑΘΜΙΣΗΣ ΠΕΡΙΟΧΩΝ

ΕΡΓΟ: ΠΑΡΚΟ ΠΕΡΙΒΑΛΛΟΝΤΙΚΗΣ ΕΥΑΙΣΘΗΤΟΠΟΙΗΣΗΣ ΠΥΡΓΟΥ ΒΑΣΙΛΙΣΣΗΣ
ΤΟΠΟΣ: ΑΓΙΟΙ ΑΝΑΡΓΥΡΟΙ ΑΤΤΙΚΗΣ

ΤΟΠΟΓΡΑΦΙΚΑ-ΣΥΓΚΟΙΝΩΝΙΑΚΑ

ΣΧΕΔΙΟ: ΟΡΙΖΟΝΤΙΟΓΡΑΦΙΑ
ΔΙΑΔΡΟΜΟΣ ΤΡΕΝΟΥ

39.12

T.S. 12

ΑΘΗΝΑ ΟΚΤΩΒΡΙΟΣ 1993

ΚΑΙΜΑΣ 1: 500

ΑΝΑΔΟΧΟΣ ΕΡΓΟΥ

ΜΗΧΑΝΙΚΗ Α.Ε.
Κολωνάκι 45 244 32 - 27/0100
Θεσσαλονίκη

ΕΔΡΑ ΘΕΣΣΑΛΟΝΙΚΗΣ ΚΟΜΜΗΝΩΝ Ι ΤΗΛ. 221.389-234.356 TLX 412.459 EMFI GR FAX 227.852
ΑΦΟΝΑ ΕΘΝ. ΑΝΤΙΣΤΑΣΕΩΣ 101.154 51 Ν. Ήγκυρα ΤΗΛ. 672.540.4 TLX 210.929 MEGB GR FAX 672.548

ΜΕΛΕΤΗΤΙΚΑ ΓΡΑΦΕΙΑ

ΣΤΟΙΧΟΤΗΤΗΣ ΜΕΛΤΕΣ

Αρχιτεκτονικός ειδικός μελέτη
Βιοδόμωσης ειδικούντων χώρων
Αρχιτεκτονικός κτίριου

ΣΩΜΑΣΗ ΜΟΦΕΣΗΣ ΑΡΧΙΤΕΚΤΟΝΩΝ
ΠΑΤΡΙΔΙΑΚΕΙΝ 45 108 76 ΑΘΗΝΑ ΤΗΛ. 721978-7210375 FAX 7248175

ΣΩΜΑΣΗ ΜΟΦΕΣΗΣ ΚΑΙ Ε.ΜΙΧΑΗΛΙΔΗΣ
Ν.ΠΑΠΑΙΩΑΣ Α.ΠΑΣΙΩΝΗΣ ΑΡΧΙΤΕΚΤΟΝΩΝ Ε.Π.Ε.

Κ.ΣΤΑΜΑΤΗΣ
Δ.ΝΑΚΟΣ
Κ.ΚΑΡΑΝΟΠΟΥΛΟΣ
Π.ΜΟΥΝΔΡΟΒΑΛΗΣ ΚΑΙ ΣΥΝΕΡΓΑΤΕΣ Ε.Π.Ε.

ΚΑΡΟΛΟΣ ΚΑΙΓΕΡ
Φ.ΚΑΡΥΔΑΚΗΣ - Ι.ΜΑΥΡΑΚΗΣ ΚΑΙ ΣΥΝΕΡΓΑΤΕΣ
Α.ΣΤΑΜΑΤΟΠΟΥΛΟΥ

4. Α.ΣΤΑΜΑΤΟΠΟΥΛΟΥ
5. ΜΕΤΕΡ - ΣΥΜΒΟΥΛΟΙ ΜΗΧΑΝΙΚΟΙ Ε.Π.Ε.
ΤΕΧΝΙΚΗ ΕΤΑΙΡΕΙΑ ΜΕΛΕΤΩΝ

6. ΔΡΟΜΟΣ ΑΣΤΙΚΗ ΕΤΑΙΡΕΙΑ ΜΕΛΕΤΩΝ
Ξ.ΔΗΜΟΠΟΥΛΟΣ - Κ.ΖΕΚΚΟΣ - Δ.ΤΣΙΒΙΚΗΣ
ΣΩΤΗΡΟΠΟΥΛΟΣ ΚΑΙ ΣΥΝΕΡΓΑΤΕΣ Ε.Π.Ε.

ΣΥΜΒΟΥΛΟΙ

Αρχιτεκτονικός τομού

Γεωμότος - Κ.ΜΠΟΤΖΗΝΗΣ

Διεύθυνσης Κτημάτων

Βιοδόμωσης

8. Σ.ΣΕΚΑΙΖΙΩΤΗΣ
9. Ι.ΣΠΑΝΤΙΔΑΚΗΣ
10. Γ.ΓΑΡΟΥΦΑΛΛΙΔΗΣ
11. Γ.ΚΑΖΟΛΕΑ

ΕΦΕΩΡΗΗ Η ΠΡΟΙΣΤΑΜΕΝΗ ΑΡΧΗ

Η ΔΙΕΥΘΥΝΟΥΣΑ ΤΟ ΕΡΓΟ ΥΠΗΡΕΣΙΑ

Ο ΣΥΝΤΑΣΑΣ

ΔΡΟΜΟΣ Σ. Ζεκκός εταιρία μελτεών

Ξ. Διόπτρας - Κ.Ζεκκός - Δ.Τσιβίκης


Μαρούνη Κρήτης 18 101 40

Τηλ. 6847668-6846020

Υ.ΠΕ.ΧΩ.Δ.Ε. - Δ.Ε.Ε.Α.Π.

ΤΜΗΜΑ ΚΑΤΑΣΚΕΥΩΝ ΤΗΣ Δ.Ε.Ε.Α.Π.

Κ. Ζεκκός

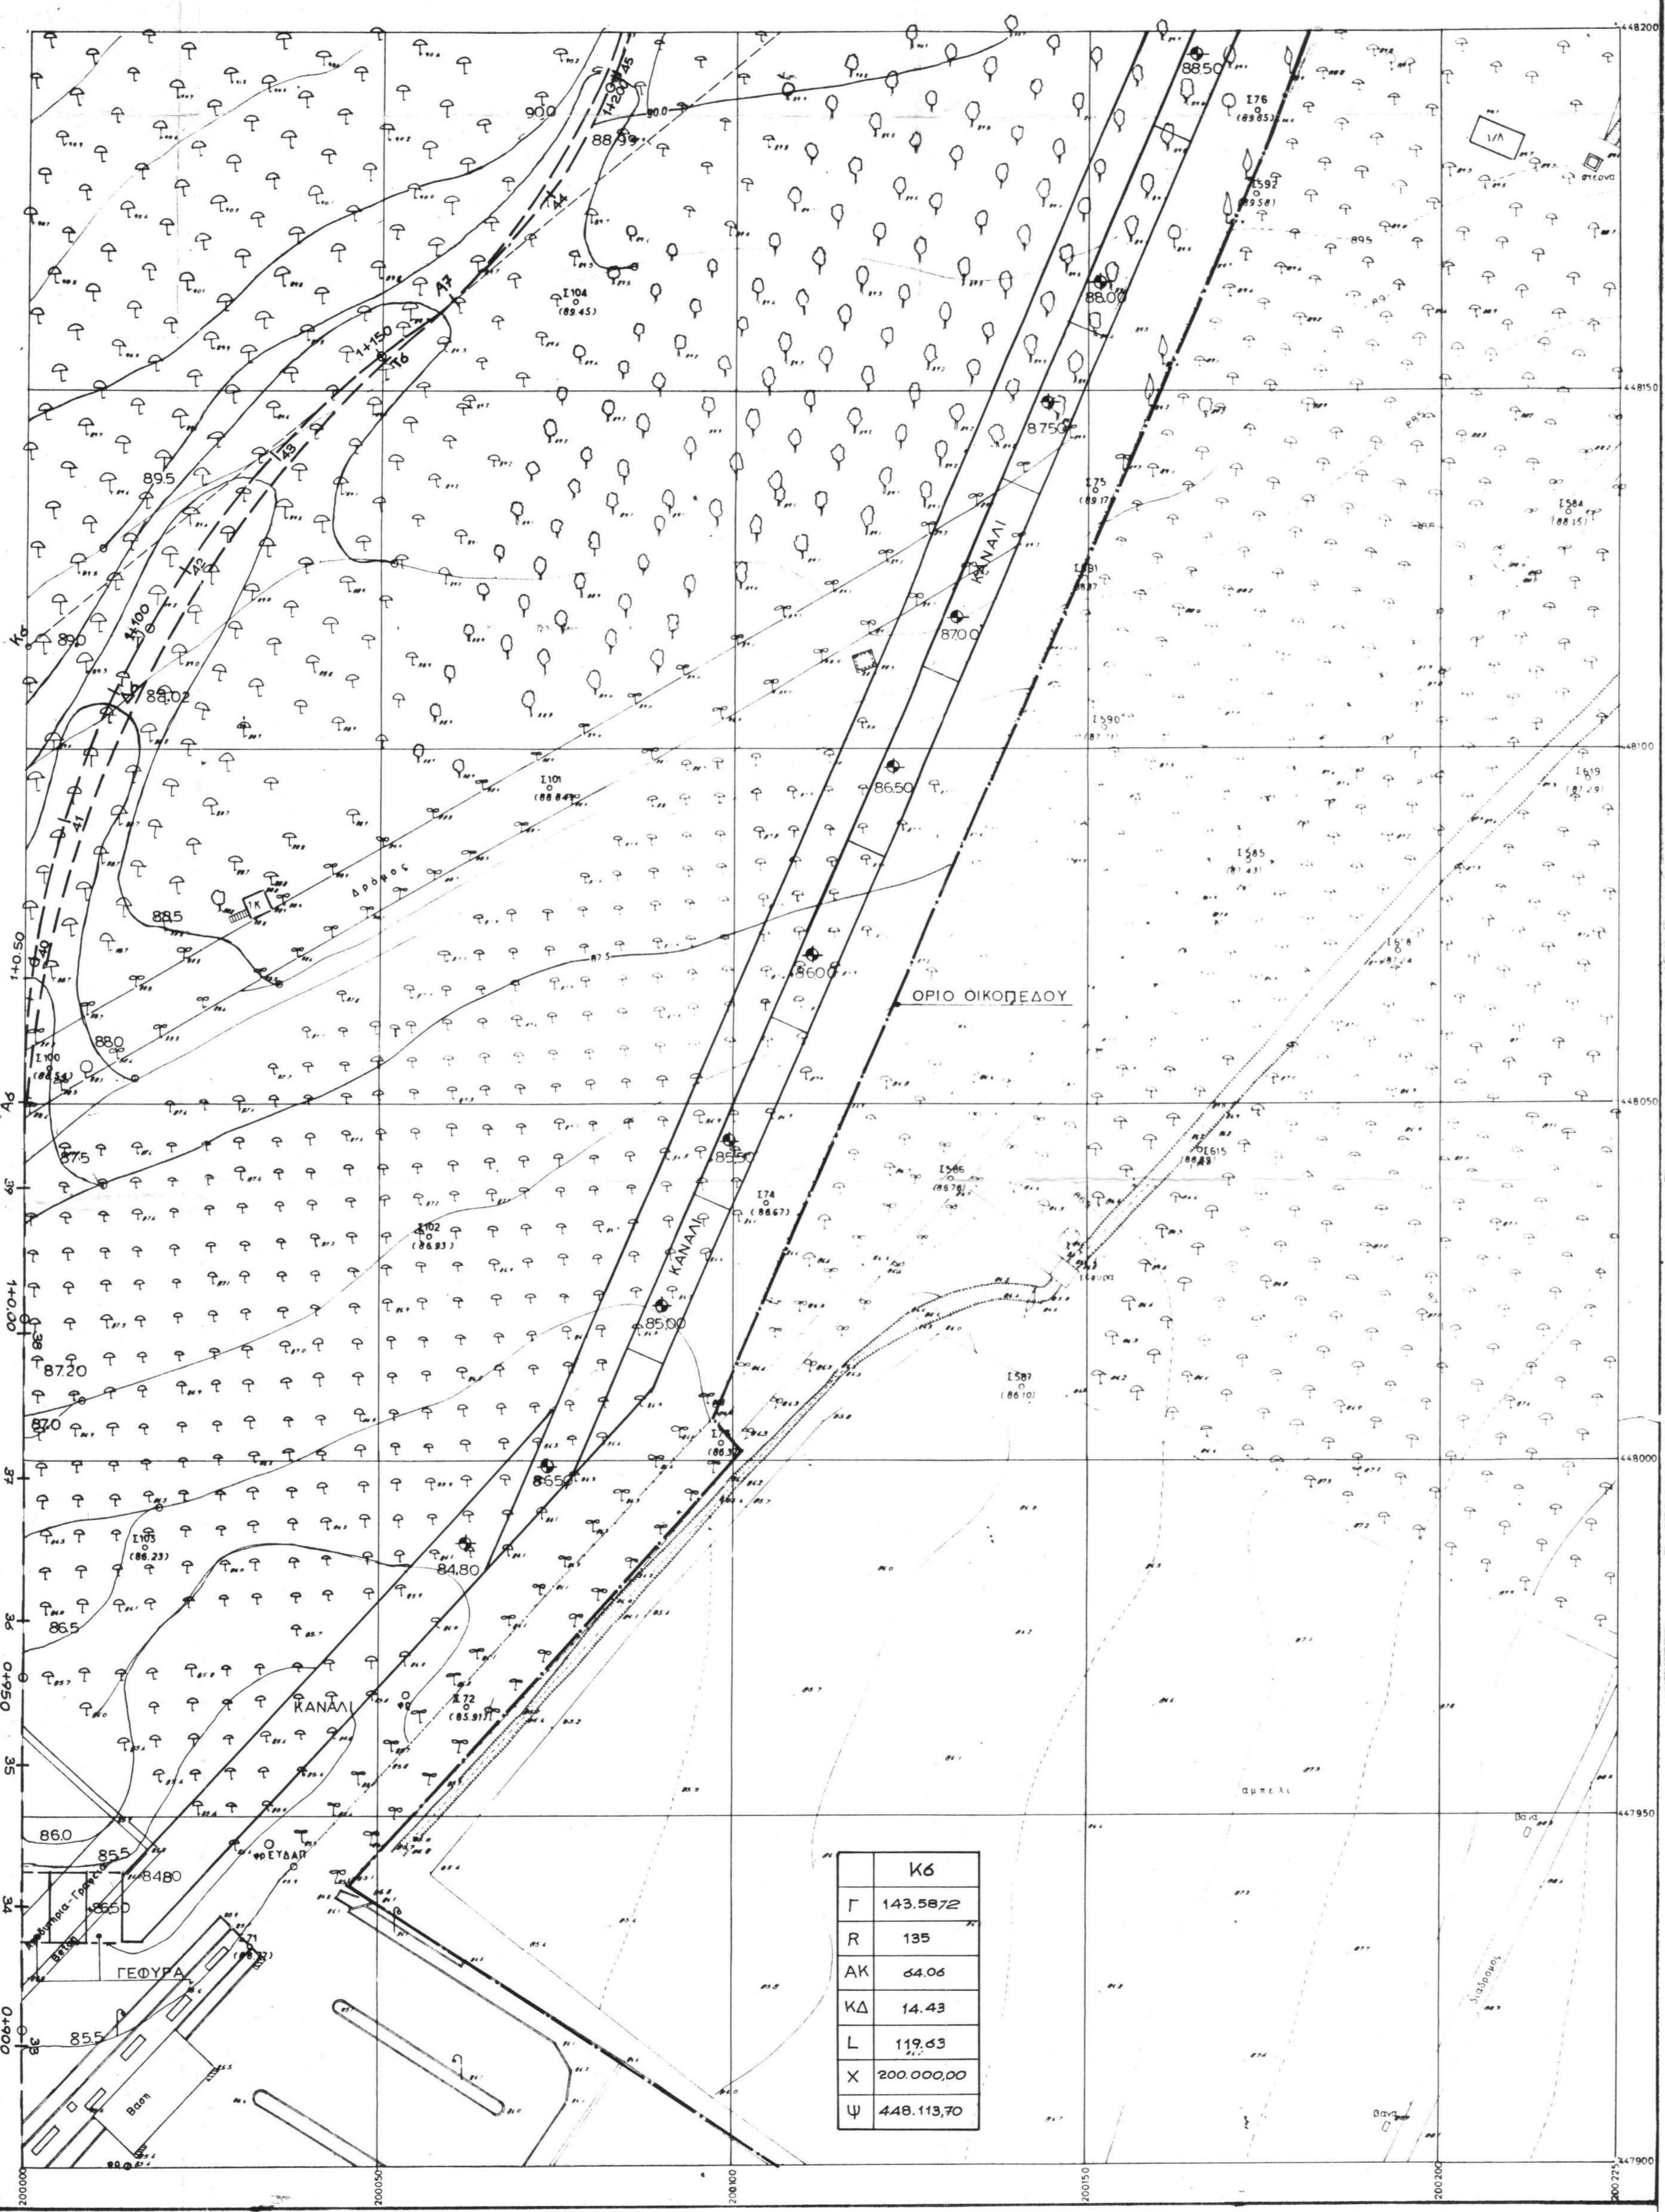

3914	0014	0114
3913	0013	0113
3912	0012	0112

ΚΥΡΙΟ ΕΡΓΟ ΟΡΓΑΝΙΣΜΟΣ ΡΥΘΜΙΣΤΙΚΟΥ ΣΧΕΔΙΟΥ ΚΑΙ ΠΡΟΣΤΑΣΙΑΣ ΠΕΡΙΒΑΛΛΟΝΤΟΣ ΑΘΗΝΑΣ
ΒΟΡΕΙΑ ΚΑΤΑΣΚΕΥΗ ΥΠΕΧΩΔΕ ΤΙΧΕΙΟΥΝΗΣ ΒΙΔΙΚΩΝ ΕΡΓΩΝ ΑΝΑΒΑΘΜΙΣΗΣ ΠΕΡΙΟΧΩΝ

ΕΡΓΟ ΠΕΡΙΒΑΛΛΟΝΤΙΚΗΣ ΕΥΑΙΣΘΤΗΤΟΠΟΙΗΣΗΣ ΠΥΡΓΟΥ ΒΑΣΙΛΙΣΣΗΣ
ΤΟΠΟΣ ΆΓΙΟΙ ΑΝΑΡΓΥΡΟΙ ΑΤΤΙΚΗΣ

ΤΟΠΟΓΡΑΦΙΚΑ - ΣΥΓΚΟΙΝΩΝΙΑΚΑ

ΣΧΕΔΙΟ ΟΡΙΖΟΝΤΙΟΓΡΑΦΙΑ
ΔΙΑΔΡΟΜΟΣ ΤΡΕΝΟΥ 00.13

T.S. 13

ΑΘΗΝΑ ΟΚΤΩΒΡΙΟΣ 1993

ΚΑΙΜΑΣ 1: 500

ΑΝΑΔΟΧΟΣ ΕΡΓΟΥ

ΜΗΧΑΝΙΚΗ Α.Ε.
ΚΟΜΗΤΗΔΗΣ 234358 - 2710150
ΘΕΣΣΑΛΟΝΙΚΗ

ΕΔΡΑ ΘΕΣΣΑΛΟΝΙΚΗΣ ΚΟΜΗΤΗΔΗΣ 1 ΗΛΑ 221 360-234 356 TEL. 412 459 EMFI GR. FAX. 227 852
ΑΘΗΝΑ ΕΦΝ ΑΝΤΙΣΤΑΙΣΕΙΣ 101-154 51 Ν. ΨΥΧΙΚΟ ΤΗΛ. 8726 540 4 TEL. 210 829 MECB GR. FAX. 6725 466

ΜΕΛΕΤΗΤΙΚΑ ΓΡΑΦΕΙΑ

Ιαντονιότης μελέτης

Αρχιτεκτονικά ειδικών μελετών

Βιομηχανικά εξεταρικών υπηρεσιών

Αρχιτεκτονικές κτήρια

Στατικοί

Ηλεκτρολόγος-Μηχανολόγος

Υδρολόγος

Ιαντονιότης-Τοπογραφικά

Γεωγενικό Γραφείο

ΣΥΜΒΟΥΛΟΙ

Αρχιτεκτονικό τοπίου

Εγκατάστασης

Δροσερός

Βιολόγος

ΣΩΜΕΝΗ ΜΟΛΦΕΣΗΣ ΑΡΧΙΤΕΚΤΟΝ

ΠΑΤΡΙΔΙΑΚΗΣ 45 109 78 ΑΘΗΝΑ ΤΗΛ. 7219788-7210375 FAX 7243175

ΣΩΜΕΝΗ ΜΟΛΦΕΣΗΣ ΚΑΙ Ε.ΜΙΧΑΗΛΙΔΗΣ

Ν. ΠΑΓΓΑΙΔΑΣ Α.ΠΑΣΙΩΤΗΣ ΑΡΧ/ΝΕΣ Ε.Π.Ε

Κ.ΣΤΑΜΑΤΗΣ

Δ.ΝΑΚΟΣ

Κ.ΚΑΡΑΝΟΠΟΥΛΟΣ

Π.ΜΟΥΝΔΡΟΥΒΑΗΣ ΚΑΙ ΣΥΝΕΡΓΑΤΕΣ ΕΠΕ

Κ.ΑΡΟΔΟΣ ΚΑΙΓΕΡ

Φ.ΚΑΡΥΔΑΚΗΣ - Ι.ΜΑΥΡΑΚΗΣ ΚΑΙ ΣΥΝΕΡΓΑΤΕΣ

Α.ΣΤΑΜΑΤΟΠΟΥΛΟΥ

Μ.ΕΤΕΡΑΣ ΣΥΜΒΟΥΛΟΙ ΜΗΧΑΝΙΚΟΙ Ε.Π.Ε

ΤΕΧΝΙΚΗ ΕΤΑΙΡΕΙΑ ΜΕΛΕΤΩΝ ΔΡΟΜΟΣ ΑΙΓΑΙΝΗ ΕΤΑΙΡΕΙΑ ΜΕΛΕΤΩΝ

Ε.ΔΗΜΗΟΠΟΥΛΟΣ - Κ.ΖΕΚΚΟΣ - Δ.ΤΖΙΒΙΚΗΣ

ΣΩΤΗΡΟΠΟΥΛΟΣ ΚΑΙ ΣΥΝΕΡΓΑΤΕΣ Ε.Π.Ε

Σ.ΣΕΚΑΙΖΙΩΤΗΣ

Ι.Ι.ΠΑΝΤΙΔΑΚΗΣ

Γ.ΓΑΡΟΥΦΑΛΛΙΔΗΣ

Γ.ΚΑΖΟΛΕΑ

ΕΦΕΩΡΗΘΗ Η ΠΡΟΙΣΤΑΜΕΝΗ ΑΡΧΗ

Η ΔΙΕΥΘΥΝΣΙΑ ΤΟ ΕΡΓΟ ΥΠΗΡΕΣΙΑ


Ο ΣΥΝΤΑΞΑΣ


ΔΡΟΜΟΣ στοκή εταιρία μελετών
Δ. Διούστουλος - Κ. Ζέκκος - Δ. Τσιβίκης
Μαρούντι Κίτρινη 10
Τηλ. 6942100 - 25 520

ΥΠΕΧΩΔΕ - Δ.Ε.Ε.Α.Π.

ΤΜΗΜΑ ΚΑΤΑΣΚΕΥΩΝ ΤΗΣ Δ.Ε.Ε.Α.Π.

Κ. ΖΕΚΚΟΣ

 

 

ΚΥΡΙΟ ΕΡΓΟ : ΟΡΓΑΝΙΣΜΟΣ ΡΥΘΜΙΣΤΙΚΟΥ ΣΧΕΔΙΟΥ - ΚΑΙ ΠΡΟΤΑΣΙΑΣ ΠΕΡΙΒΑΛΛΟΝΤΟΣ ΑΘΗΝΑΣ
ΦΟΡΕΑΣ ΚΑΤΑΣΚΕΥΗΣ: Υ.ΠΕ.Χ.Δ.Ε. - ΔΙΕΥΘΥΝΣΗ ΕΙΔΙΚΩΝ ΕΡΓΩΝ ΑΝΑΒΑΘΜΙΣΗΣ ΠΕΡΙΟΧΩΝ

ΕΡΓΟ: ΠΑΡΚΟ ΠΕΡΙΒΑΛΛΟΝΤΙΚΗΣ ΕΥΑΙΣΘΗΤΟΠΟΙΗΣΗΣ ΠΥΡΓΟΥ ΒΑΣΙΛΙΣΣΗΣ
ΤΟΠΟΣ: ΑΓΙΟΙ ΑΝΑΡΓΥΡΟΙ ΑΤΤΙΚΗΣ

ΤΟΠΟΓΡΑΦΙΚΑ - ΣΥΓΚΟΙΝΩΝΙΑΚΑ

ΣΧΕΔΙΟ:

ΤΥΠΙΚΗ ΔΙΑΤΟΜΗ ΤΡΕΝΟΥ

Τ.Σ.18

ΑΘΗΝΑ ΟΚΤΟΒΡΙΟΣ 1993

ΚΛΙΜΑΣ 1:20

ΑΝΑΔΟΧΟΣ ΕΡΓΟΥ



ΜΗΧΑΝΙΚΗ Α.Ε.
ΚΟΜΗΝΗ ΛΑΖΑΡΟΥ Α.Ε.
ΘΕΣΣΑΛΟΝΙΚΗ Α.Ε.

ΕΔΡΑ: ΘΕΣΣΑΛΟΝΙΚΗ ΚΟΜΗΝΗΣ 1 ΤΗΛ. 221.389 - 234.358 TLX. 412.459 EMFI GR. FAX. 227.852
ΑΘΗΝΑ: ΕΘΝ. ΑΝΤΙΣΤΑΣΕΩΣ 101, 154 51 Ν. ΨΥΧΙΚΟ ΤΗΛ. 6726.540-4 TLX. 210.929 MECB GR FAX. 6725.466

ΜΕΛΕΤΗΤΙΚΑ ΓΡΑΦΕΙΑ

Συντονιστής μελέτης

ΣΩΕΝΗΣ ΜΟΛΦΕΣΗΣ ΑΡΧΙΤΕΚΤΩΝ
ΠΑΤΡΙΔΑΚΕΙΜ 45 106 76 ΑΘΗΝΑ ΤΗΛ. 7215768 - 7210375 FAX 7243175

Αρχιτέκτονες ειδικών μελετών
διαμόρφωσης εξωτερικών χώρων
Αρχιτέκτονες κτιρίου

1. ΣΩΕΝΗΣ ΜΟΛΦΕΣΗΣ ΚΑΙ Ε.ΜΙΧΑΗΛΙΔΗΣ
Ν.ΠΑΓΙΔΑΣ Α.ΠΑΣΙΩΤΗΣ ΑΡΧ/ΝΕΣ Ε.Π.Ε

2.1 Κ.ΣΤΑΜΑΤΗΣ
Δ.ΝΑΚΟΣ

Κ.ΚΑΡΑΝΟΠΟΥΛΟΣ
Π.ΜΟΥΝΔΡΟΥΒΑΛΗΣ ΚΑΙ ΣΥΝΕΡΓΑΤΕΣ Ε.Π.Ε

2.2 ΚΑΡΟΛΟΣ ΚΑΙΓΕΡ

Φ.ΚΑΡΥΔΑΚΗΣ - Ι.ΜΑΥΡΑΚΗΣ ΚΑΙ ΣΥΝΕΡΓΑΤΕΣ

3. Α.ΣΤΑΜΑΤΟΠΟΥΛΟΥ

4. ΜΕΤΕΡ - ΣΥΜΒΟΥΛΟΙ ΜΗΧΑΝΙΚΟΙ Ε.Π.Ε

4. Ηλεκτρολόγος-Μηχανολόγος

5. Υδραυλικοί

5. Συγκοινωνιολόγοι-Τοπογραφικοί

6. ΔΡΟΜΟΣ ΑΣΤΙΚΗ ΕΤΑΙΡΕΙΑ ΜΕΛΕΤΩΝ
Ε.ΔΗΜΟΠΟΥΛΟΣ - Κ.ΖΕΚΚΟΣ - Δ.ΤΣΙΒΙΚΗΣ

6. Γεωτεχνικό Γραφείο

7. ΣΩΤΗΡΟΠΟΥΛΟΣ ΚΑΙ ΣΥΝΕΡΓΑΤΕΣ Ε.Π.Ε

ΣΥΜΒΟΥΛΟΙ

Αρχιτέκτονας τοπίου

α. Σ.ΣΕΚΛΙΖΙΩΤΗΣ

Γεωπόνος- Κηποτέχνης

β. Ι.ΣΠΑΝΤΙΔΑΚΗΣ

Δασολόγος

γ. Γ.ΓΑΡΟΥΦΑΛΛΙΔΗΣ

Βιολόγος

δ. Γ.ΚΑΖΟΛΕΑ

ΕΘΕΩΡΗΘΗ
Η ΠΡΟΙΣΤΑΜΕΝΗ ΑΡΧΗ

Η ΔΙΕΥΘΥΝΟΥΣΑ
ΤΟ ΕΡΓΟ ΥΠΗΡΕΣΙΑ


ΔΡΟΜΟΣ αστική εταιρία μελετών
ζ. Δημόπουλος - Κ.Ζεκκός - Δ.Τσιβίκης
Μαρούσι Κηφισία 16 151 25
Τηλ. 6847666 - 6846020

Υ.Π.Ε.Χ.Δ.Ε. - Δ.Ε.Ε.Α.Π

ΤΜΗΜΑ ΚΑΤΑΣΚΕΥΩΝ ΤΗΣ
Δ.Ε.Ε.Α.Π

Κ.ΖΕΚΚΟΣ

Τυπική διατομή τρένου κ.ρ. 1:20

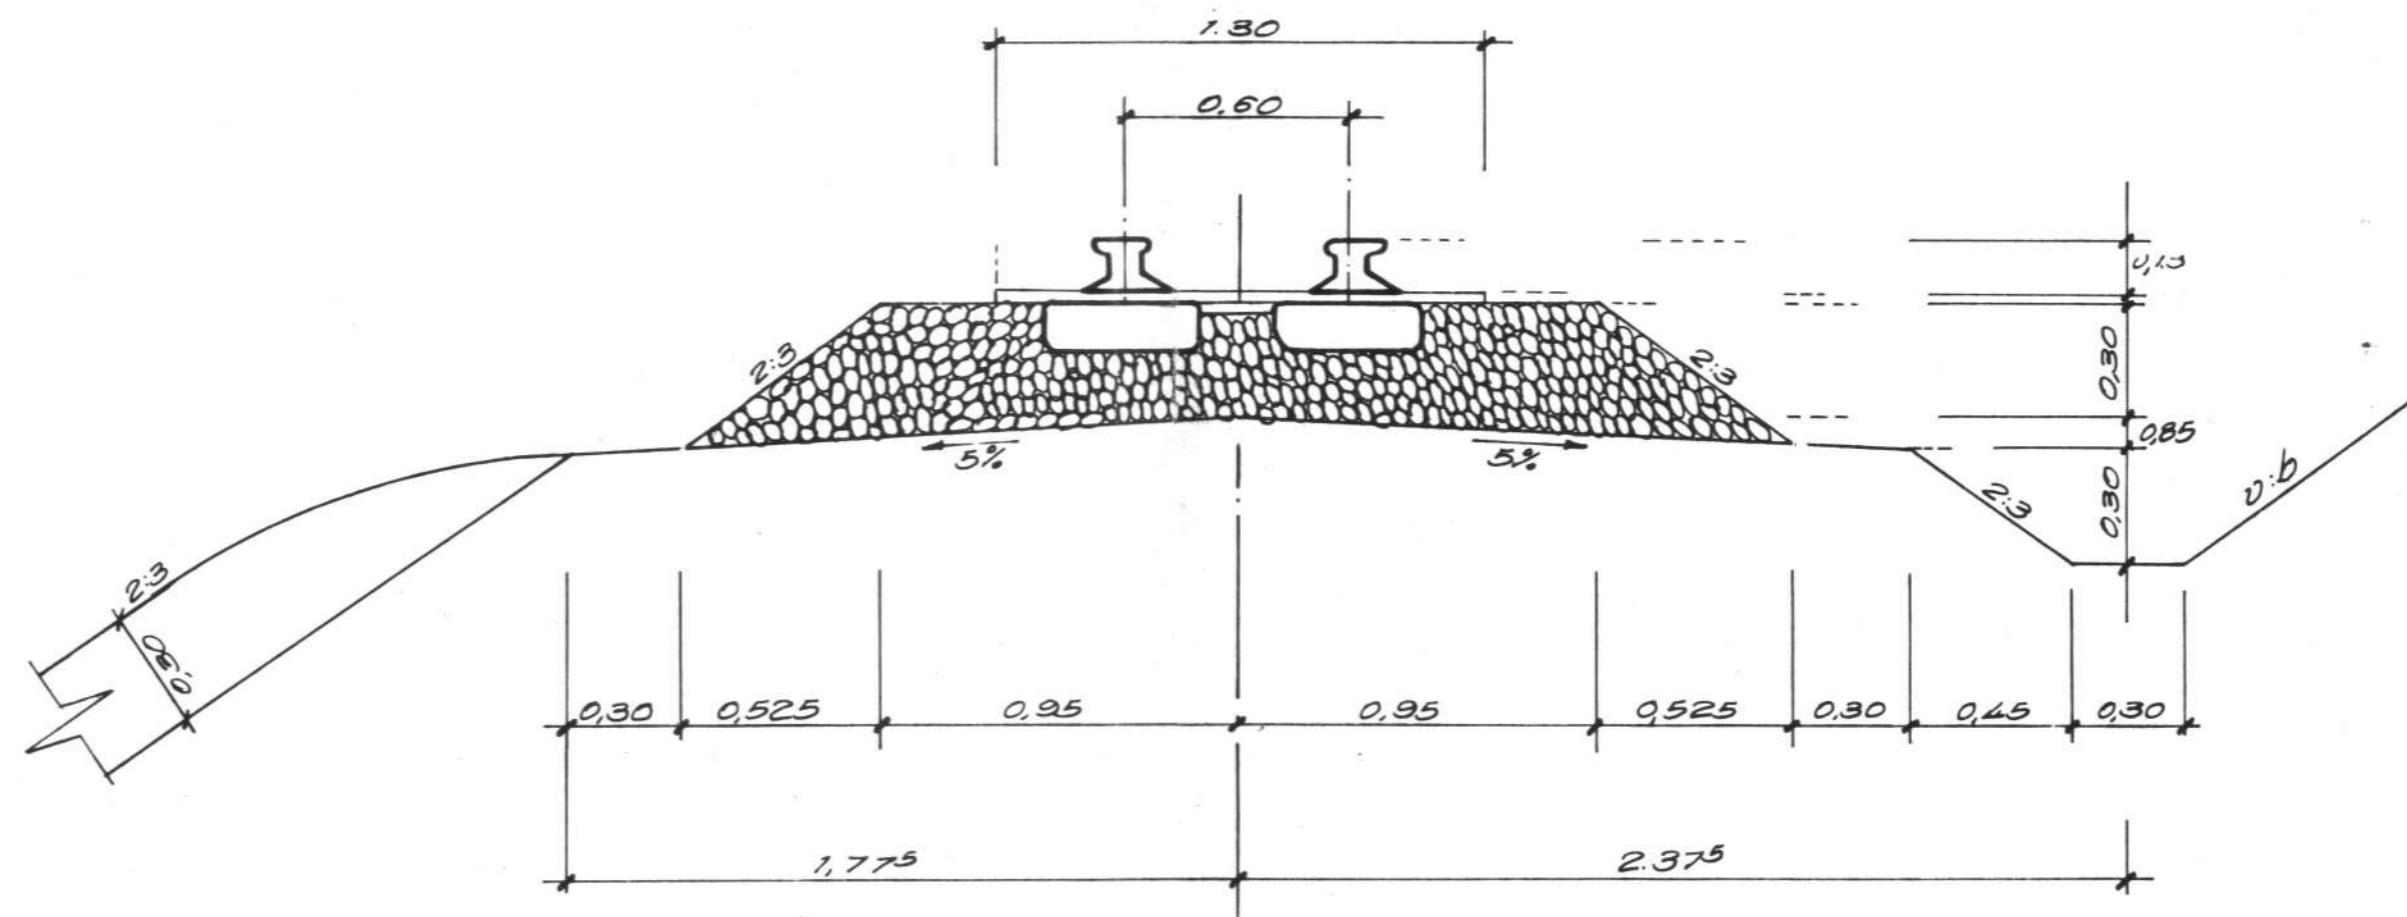

ΧΡΟΝΙΚΟ ΕΡΓΟΥ ΟΡΓΑΝΩΜΟΣ	
ΕΡΓΟΣ ΛΑΤΑΙΚΕΥΝΗ ΥΠΕΧΟΔΩΝ ΣΕΛΙΔΑ ΚΑΙΝΟΥΡΓΙΟΝ ΕΡΓΟΝ ΑΝΑΒΑΘΜΙΣΗ ΠΕΡΙΟΧΩΝ	
ΠΑΡΚΟ ΠΕΡΙΒΑΛΛΟΝΤΟΣ ΚΑΙ ΕΥΑΓΓΕΛΙΟΠΟΙΗΣΗΣ ΠΥΡΓΟΥ ΒΑΣΙΛΙΣΣΗΣ ΚΗΣ ΑΓΙΟΙ ΑΝΑΡΓΥΡΟΙ	
ΤΟΠΟΓΡΑΦΙΚΑ - ΣΥΓΚΟΙΝΩΝΙΑΚΑ	
ΣΕΙΡΑ	
ΧΑΡΑΞΗ ΤΡΕΝΟΥ	T.Σ.20_{II}
ΑΘΗΝΑ ΟΚΤΩΒΡΙΟΣ 1993	ΧΑΛΑΣ 1:500
ΑΝΑΔΟΧΟΣ ΕΡΓΟΥ	




ΜΗΧΑΝΙΚΗ Α.Ε.
ΚΟΜΜΗΚΟΝΤΕΣ 234433 • 210...0
ΘΕΣΣΑΛΟΝΙΚΗ


ΜΕΛΕΤΗΤΙΚΑ ΓΡΑΦΕΙΑ	
Συγχρόνιση μετρήσεων	
Αριθμητικές σύγχρονες μετρήσεις	
Επιδεινώσεις στατιστικών μετρήσεων	
Αριθμητικές εκτίμησης	
Τελικά	
Επεξεργασίες Μηχανοκούντη	
Τροφοδοτική	
Συντήρησης Τελετειών	
Επεξεργασίες Συντήρησης	
ΣΥΜΒΟΥΛΑΙ	
Αριθμητικές σύγχρονες μετρήσεις	
Επεξεργασίες Μηχανοκούντη	
Επεξεργασίες Τροφοδοτικής	
Επεξεργασίες Συντήρησης	
ΕΦΕΔΡΗΝΗ Η ΠΡΟΪΣΤΑΜΕΝΗ ΑΡΧΗ	
Ο ΔΙΕΥΘΥΝΤΑΣ ΕΡΓΟΣ ΣΥΝΤΑΞΙΑ	
Ο ΣΥΝΤΑΞΙΑΣ	

ΔΡΟΜΟΣ αστική ηπειρική αστική
Αγιάστουνος Κ. Ζεκκού ηπειρική
Μαρούσι Κηφισίας 16 151 25
Τηλ. 6847668 - 6846020


ΥΠΕΧΟΔΩΣ ΔΕΒΕΔΗ ΗΜΑ ΚΑΤΑΙΚΕΥΩΝ ΤΗΣ ΔΕΒΕΔΗ Κ. ΖΕΚΚΟΣ

 

ΑΡΧΙΟΣ ΕΡΓΟΥ ΟΡΓΑΝΙΜΟΥ ΡΥΘΜΙΣΤΗΣ ΙΧΕΔΩΝ ΚΑΙ ΡΩΤΑΙΑΙΩΝ ΠΕΡΙΒΑΛΛΟΝΤΟΣ ΑΘΗΝΑΣ ΒΟΡΕΙΑ ΚΑΤΑΚΕΥΤΗΣ ΥΠΕΧΟΔΕ ΔΙΚΟΥΝΗ ΕΔΑΧΝ ΕΡΓΟΝ ΑΝΑΒΑΘΜΙΣΗΣ ΠΕΡΙΟΧΩΝ	
περιοδικό ΠΑΡΚΟ ΠΕΡΙΒΑΛΛΟΝΤΙΚΗΣ ΕΥΑΙΣΧΟΝΤΟΠΟΙΗΣΗΣ ΠΥΡΓΟΥ ΒΑΣΙΛΙΣΣΗΣ τοπος ΑΓΙΟΙ ΑΝΑΡΓΥΡΟΙ ΑΤΤΙΚΗΣ	
ΤΟΠΟΓΡΑΦΙΚΑ - ΣΥΓΚΟΙΝΩΝΙΑΚΑ	
ΣΧΕΣΙΟ ΧΑΡΑΞΗ ΤΡΕΝΟΥ T.Σ.20_{III}	
ΑΘΗΝΑ ΟΚΤΩΒΡΙΟΣ 1993	ΚΛΙΜΑΣ 1 500
ΑΝΑΔΟΧΟΙ ΕΡΓΟΥ	
 MHXANIKH AE ΜΗΧΑΝΙΚΗ Α.Ε. ΚΟΜΜΑΤΙΚΗ ΕΠΙΧΕΙΡΗΣΗ ΘΕΣΣΑΛΟΝΙΚΗ <small>ΕΠΙΧΕΙΡΗΣΗ ΚΑΙ ΕΠΙΧΕΙΡΗΣΗ ΤΕΧΝΗΣ ΚΑΙ ΕΠΙΧΕΙΡΗΣΗ ΤΕΧΝΗΣ</small>	
ΙΔΕΑΤΗΤΙΚΑ ΓΡΑΦΕΙΑ	
ΙΩΑΝΝΗΣ ΜΟΑΦΕΙΗΣ ΑΡΧΙΤΕΚΤΟΝ ΑΤΤΙΚΑΚΙΜ 45 16 ΚΑΝΙΝΑ ΗΛΑ 7215788 7210375 FAX 7243175 ΙΩΑΝΝΗΣ ΜΟΑΦΕΙΗΣ ΚΑΙ ΕΜΙΧΑΗΑΙΔΗΣ Ν ΠΑΓΙΔΑΙ Α ΠΑΣΙΩΝΗΣ ΑΡΧΝΕΣ ΕΠΕ ΣΚΑ ΚΙΤΑΜΑΤΗΣ ΚΑΙ ΛΑΙΤΟΥΡΓΙΑΣ ΚΑΡΑΝΟΠΟΥΛΟΥΣ ΜΟΥΝΔΡΟΥΒΑΛΗΣ ΚΑΙ ΣΥΝΕΡΓΑΤΕΣ ΕΠΕ ΧΑΡΟΔΟΙ ΚΑΙ ΦΕΡ ΣΧΑΡΥΔΑΚΗΣ ΜΑΥΡΑΚΗΣ ΚΑΙ ΣΥΝΕΡΓΑΤΕΣ Α ΣΙΑΜΑΤΟΠΟΥΛΟΥΣ ΜΕΤΕΡ ΙΖΜΒΥΟΥΣ ΜΗΧΑΝΙΚΟΙ ΕΠΕ ΤΕΧΝΙΚΗ ΕΤΑΙΡΕΙΑ ΜΗΑΕΤΩΝ ΔΡΟΜΟΙ ΑΣΤΙΚΗ ΕΤΑΙΡΕΙΑ ΜΕΛΕΤΩΝ ΔΗΜΟΠΟΥΛΟΥΣ Κ ΖΕΚΚΟΙ ΓΔΤΣΙΒΙΚΗΣ ΣΩΤΗΡΟΠΟΥΛΟΥΣ ΚΑΙ ΣΥΝΕΡΓΑΤΕΣ ΕΠΕ	
ΣΥΜΒΟΥΛΟΙ	
Αρχιτεκτονικοί ① Ι ΣΦΑΚΙΖΟΥΤΗΣ Επιχειρησιακοί ② ΣΤΑΝΤΙΔΑΚΗΣ Επαγγελματικοί ③ ΣΑΡΟΥΦΑΔΑΔΗΣ Επιχειρησιακοί Τεχνολογίας ④ Σ ΧΑΖΟΔΑΣ Επιχειρησιακοί Επαγγελματικοί ⑤ Σ ΧΑΖΟΔΑΣ Επιχειρησιακοί Τεχνολογίας ⑥ Σ ΧΑΖΟΔΑΣ	
ΕΦΕΔΡΗΝΗ Η ΠΡΟΙΣΤΑΜΕΝΗ ΑΡΧΗ ⑦ Η ΔΕΥΤΕΡΟΥΝΙΑ ΤΟ ΕΡΓΟ ΥΠΗΡΕΙΑ ΔΡΟΜΟΣ αστική επαρχία μελέτων ⑧ Ο ΣΥΝΤΑΞΑΣ Σ. Δημόπουλος Κ. Ζέκκος - Δ. Τσαΐκης Μερολογία Καρναβαλιού 15-15-25 Τηλ. 6847668 - 6846020	
ΥΠΕΧΟΔΕ ΔΕΕΑΠ	ΤΗΜΑ ΚΑΤΑΚΕΥΤΗΣ ΤΗΣ ΔΕΕΑΠ Κ ΖΕΚΚΟΙ

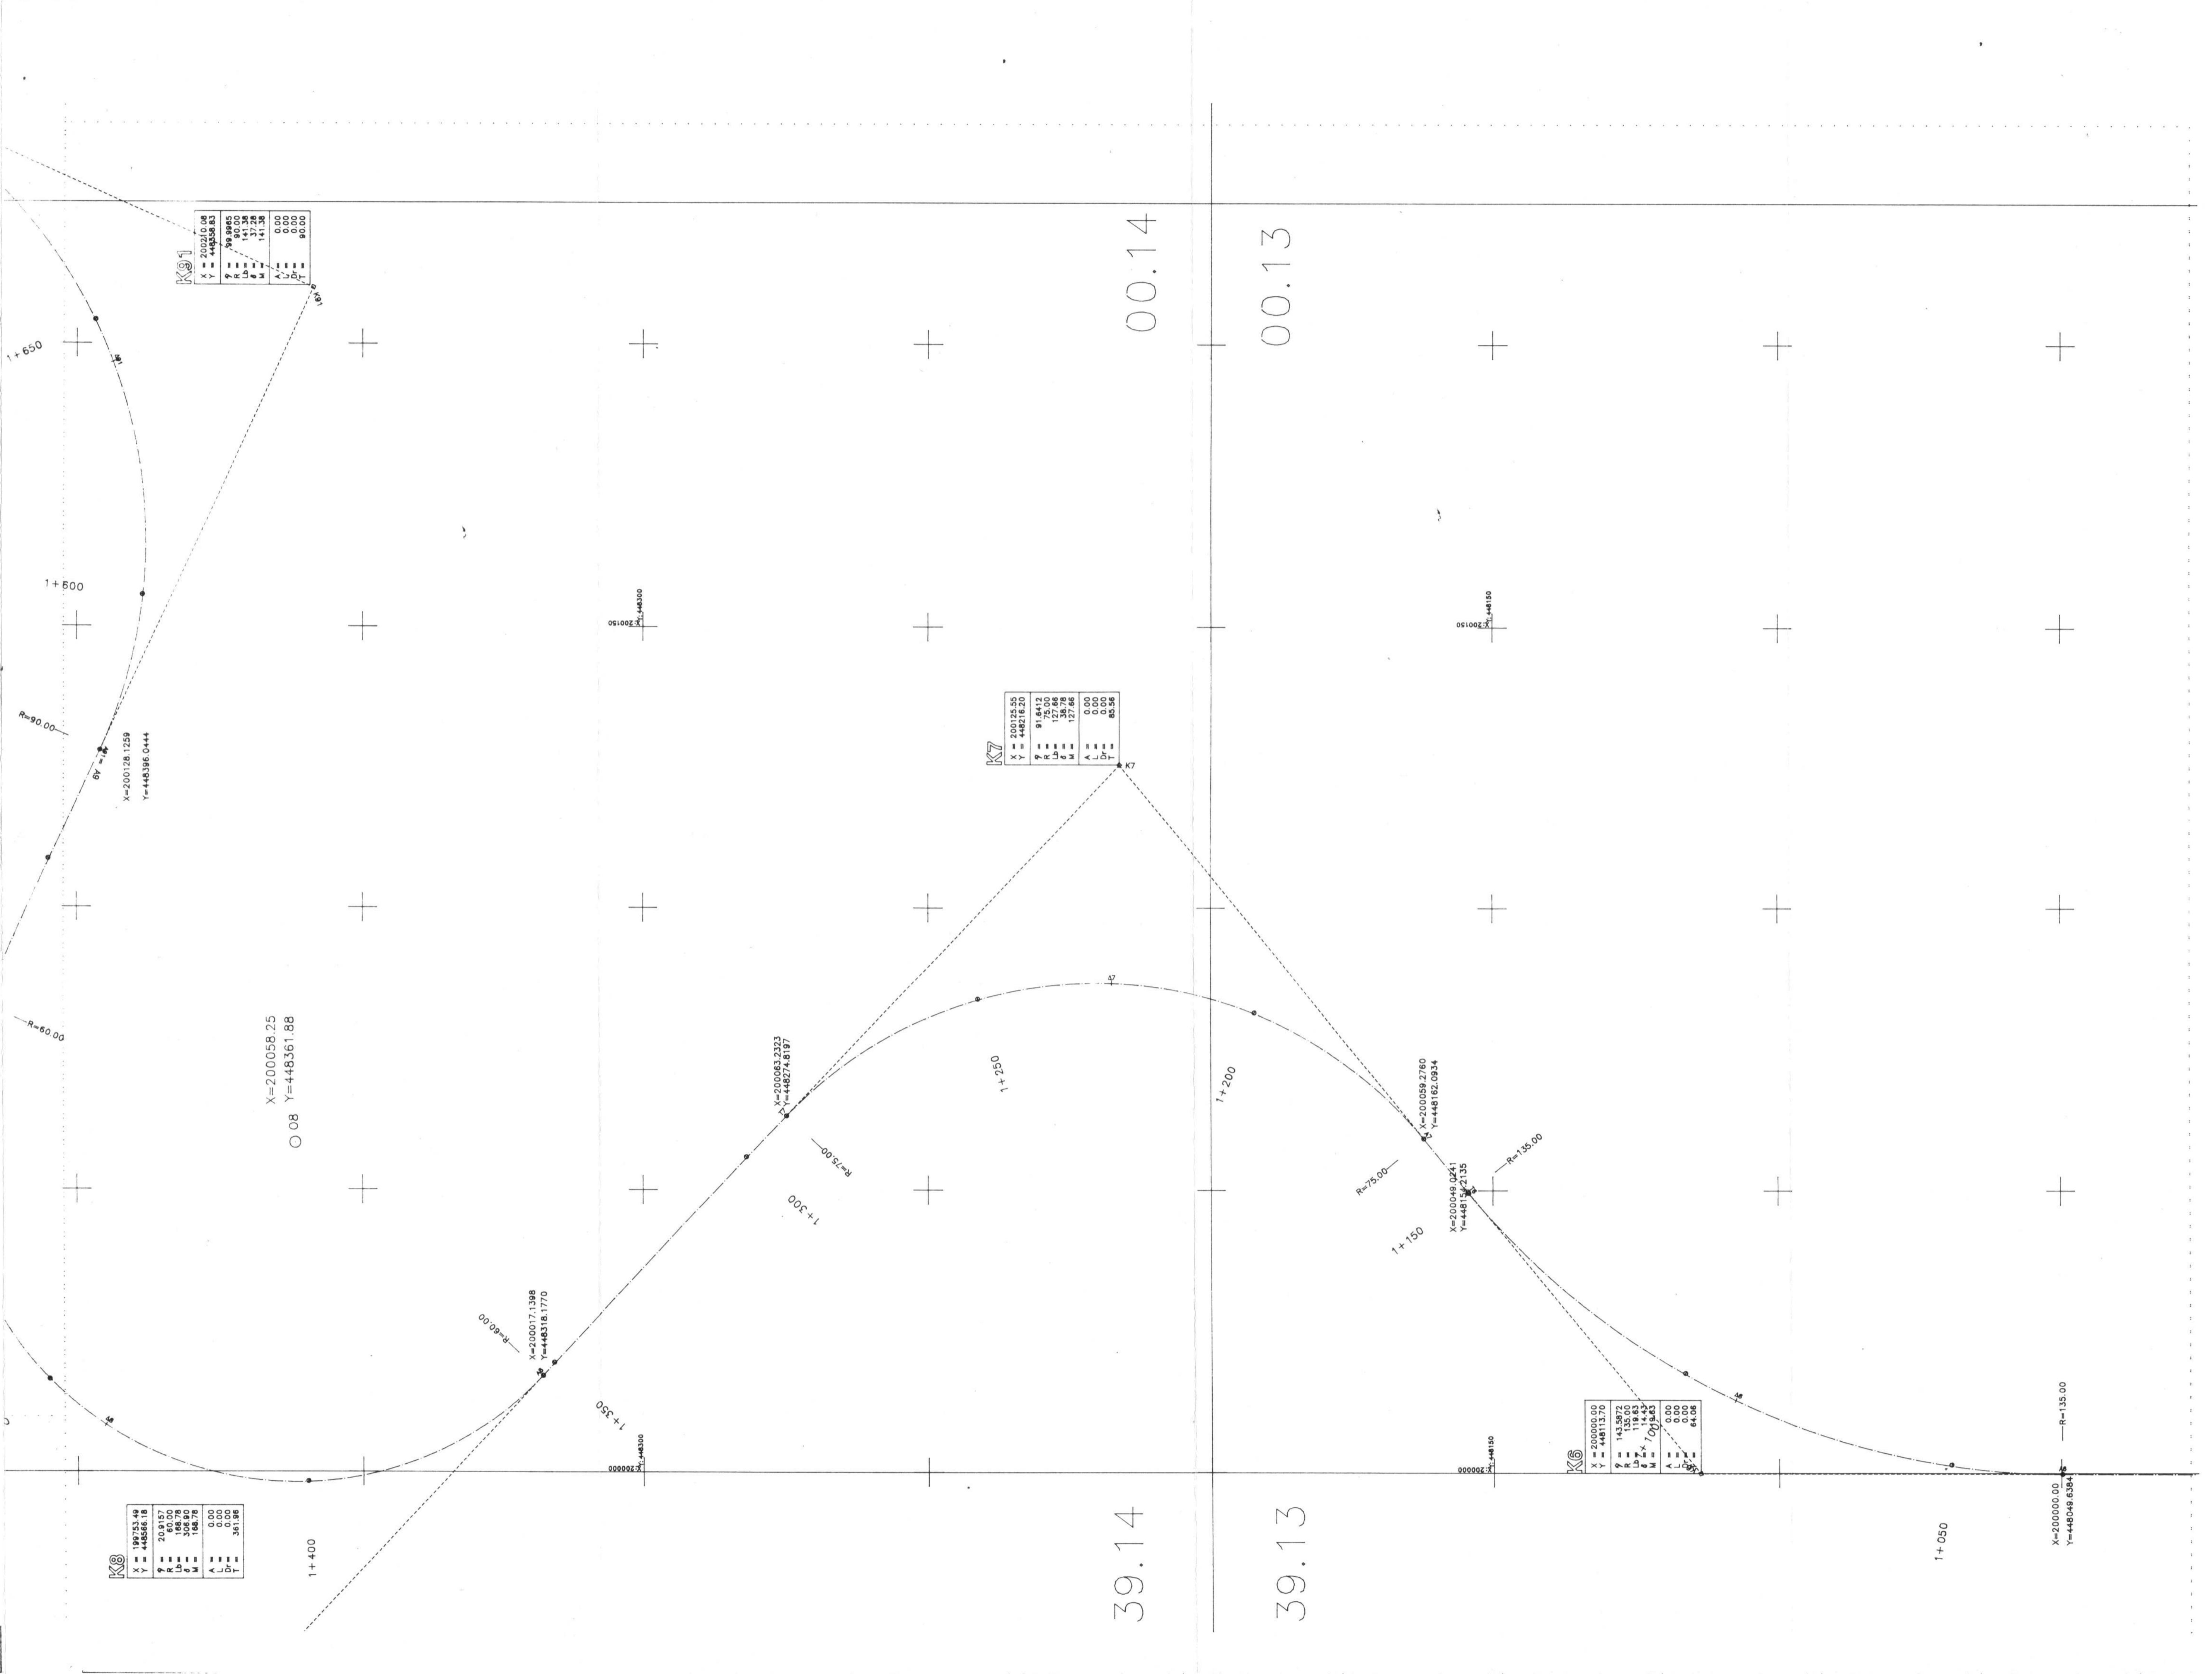

ΚΥΡΙΟ ΕΡΓΟ ΟΡΓΑΝΙΣΜΟΙ ΡΥΘΜΙΣΗΣ ΥΠΕΧΟΔΩΝ ΚΑΙ ΠΡΟΪΔΑΙΑΙ ΠΕΡΙΒΑΛΛΟΝΤΟΣ ΑΘΗΝΑΙ ΚΟΡΕΑΤ ΚΑΤΑΚΕΥΤΗ ΥΠΕΧΟΔΩΝ ΣΕΙΡΩΝ ΕΡΓΟΝ ΑΝΑΒΑΘΜΙΣΗΣ ΠΕΡΙΟΧΩΝ	
Εργο τοπος ΠΑΡΚΟ ΠΕΡΙΒΑΛΛΟΝΤΙΚΗΣ ΕΥΑΙΣΗΣΗΣ ΠΟΠΟΙΗΣΗΣ ΠΥΡΓΟΥ ΒΑΣΙΛΙΣΣΗΣ ΑΓΙΟΥ ΑΝΑΡΓΥΡΟΥ ΑΤΤΙΚΗΣ	
ΤΟΠΟΓΡΑΦΙΚΑ - ΣΥΓΚΟΙΝΩΝΙΑΚΑ	
Στάδιο ΧΑΡΑΞΗ ΤΡΕΝΟΥ	T.Σ.20_{IV}
ΑΘΗΝΑ ΟΚΤΩΒΡΙΟΣ 1993	ΚΑΙΜΑΣ 1.500
ΑΝΑΔΟΧΟΣ ΕΡΓΟΥ	
 MIHANIIKH A.E. ΚΟΜΠΑΝΙΕΣ 24358 - 27150 ΘΕΣΣΑΛΟΝΙΚΗ	
ΓΟΡΑ ΔΕΣΣΑΛΟΝΙΚΗ ΗΛΑΣΣΟΝΑΣ ΛΑΖΑΡΟΥ ΤΗΛ: 222 456 ΦΑΞ: 222 452 ΑΘΗΝΑ ΕΠΟΝ ΑΝΤΙΣΤΑΤΙΚΟΥ ΤΗΛ: 210 929 ΜΕΣΟΦΩΝΙΑ ΤΗΛ: 6725 466	
ΜΕΛΕΤΗΤΙΚΑ ΓΡΑΦΕΙΑ	
Ιωνής Μολφεσής ΑΡΧΙΤΕΚΤΟΝΟΣ ΑΓΡΙΔΑΚΕΜ ΙΩΝΗΣ ΑΘΗΝΑ ΤΗΛ: 7215788 7210375 ΦΑΞ: 7243175  Ιωνής Μολφεσής και Εμπορικής Νομιμότητας Αρχίνες Ε.Π.Ε. 2.1 Κ ΣΤΑΜΑΤΗΣ Δ ΝΑΚΟΣ Κ ΑΛΕΞΑΝΔΡΟΥΔΑΟΣ Π ΜΟΥΝΑΡΟΥΔΑΗΗΣ ΚΑΙ ΣΥΝΕΡΓΑΤΕΣ Ε.Π.Ε. 2.2 ΚΑΡΟΔΟΣ ΚΑΙΤΕΡ 3. Φ ΚΑΡΥΔΑΚΗΣ Ι ΜΑΥΡΑΚΗΣ ΚΑΙ ΣΥΝΕΡΓΑΤΕΣ 4. Α ΣΤΑΜΑΤΟΠΟΥΔΑΟΥ 5. ΜΕΤΕΡ Ι ΥΜΒΟΥΔΑΟΙ ΜΗΧΑΝΙΚΟΙ Ε.Π.Ε ΤΕΧΝΙΚΗ ΕΤΑΙΡΕΙΑ ΜΡΑΕΤΟΝ 6. ΔΡΟΜΟΙ ΑΙΓΑΙΝΗ ΕΤΑΙΡΕΙΑ ΜΕΛΕΤΩΝ ΔΗΜΟΠΟΥΔΑΟΙ - Κ ΖΕΚΚΟΙ - ΔΙΣΙΒΙΚΗΣ ΙΩΤΗΡΟΠΟΥΔΑΟΙ ΚΑΙ ΣΥΝΕΡΓΑΤΕΣ Ε.Π.Ε. Συγχρόνως Τοποθεσία Συγχρόνως Τοποθεσία	
ΣΥΜΒΟΥΔΟΙ	
Αριθμός τοποθ.: 0 Σημείο Καροτζέρης: 0 Διεύρυνσης: 0 Βιβλίος: 0 ΕΘΕΔΡΗΝ Η ΠΡΟΙΔΑΙΗ ΑΡΧΗ Η ΔΙΕΥΡΥΝΣΙΑ ΤΟ ΕΡΓΟ ΥΠΟΨΗ Ο ΣΥΝΤΑΞΑΣ ΔΡΟΜΟΣ στοιχηματικά μελέτων Δημόπολης Α. Σ. Σταύρος - Δ. Τούμπης Μετρό: Καραϊσκάδα 16 151 23 Τηλ: 6947668 - 6946028	
ΥΠΕΧΟΔΑΙ - ΔΕΞΙΑΙ	ΤΜΗΜΑ ΚΑΤΑΚΕΥΤΗ ΤΗΙ ΔΕΞΙΑΙ Κ ΖΕΚΚΟΣ

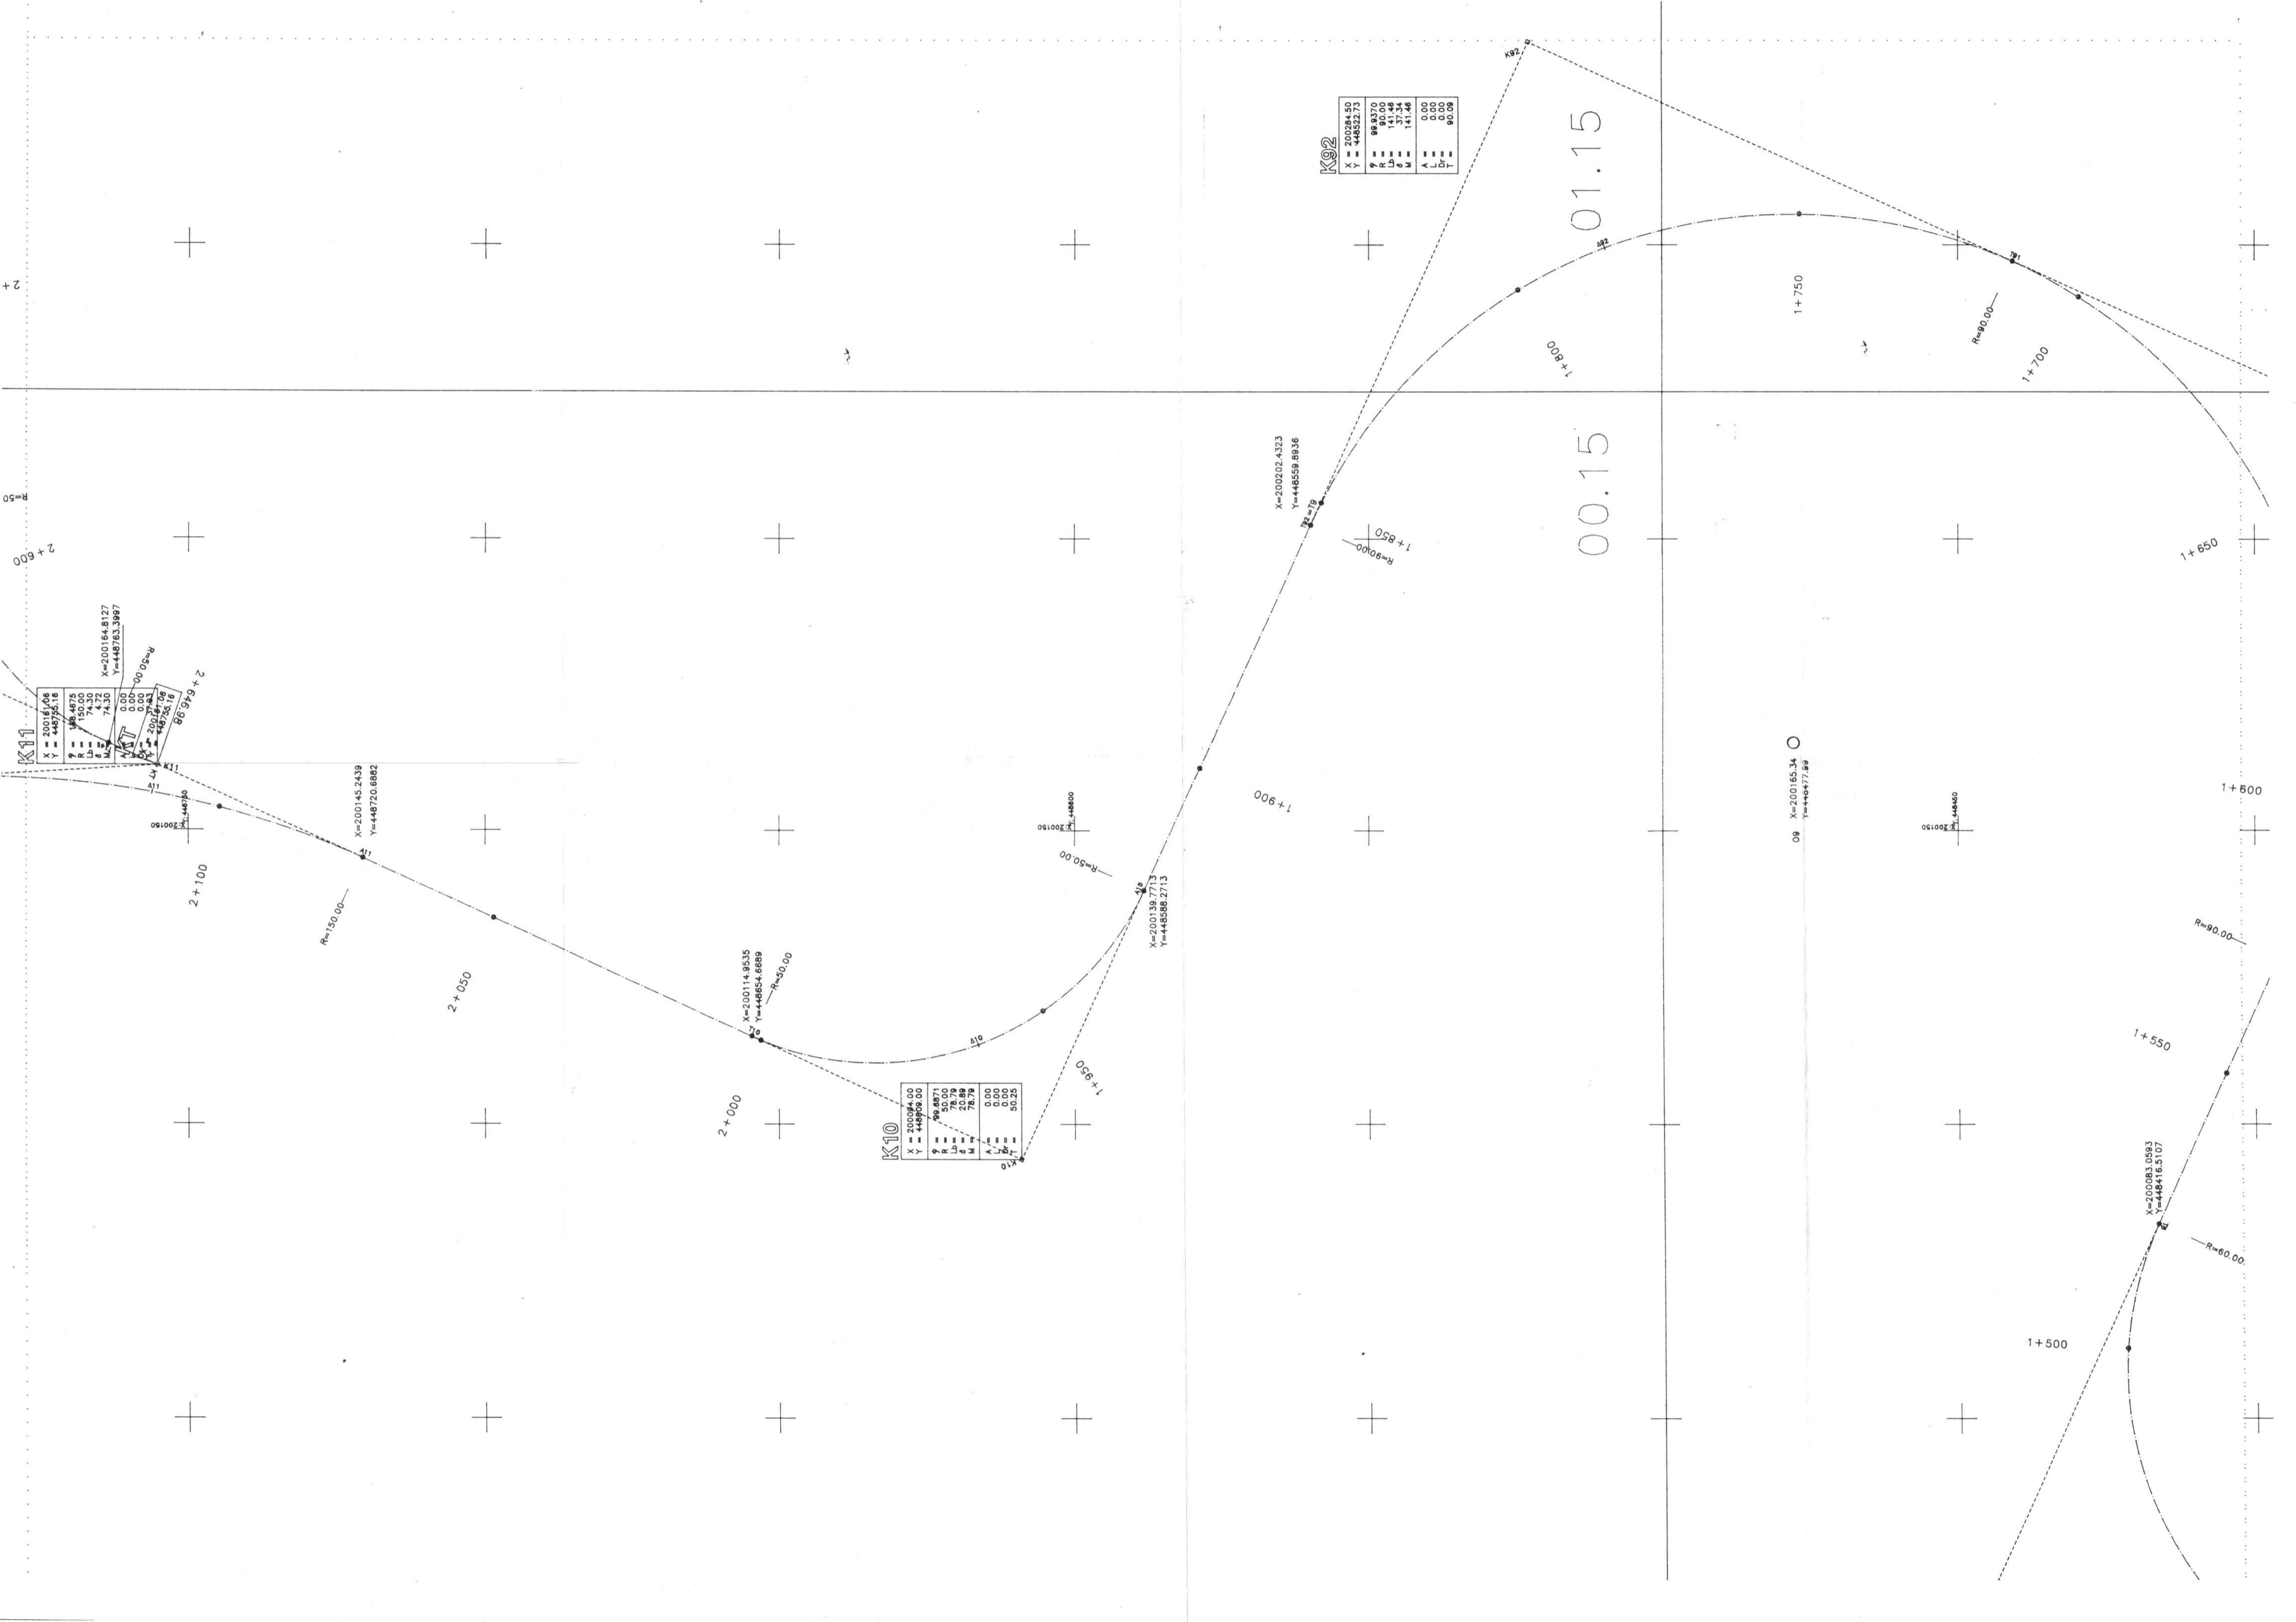

ΑΡΙΘΜΟΣ ΕΡΓΟΥ ΟΡΓΑΝΙΣΜΟΥ ΔΗΜΟΥ ΠΕΡΙΒΑΛΛΟΝΤΟΣ ΑΘΗΝΑΣ ΑΓΓΕΛΙΩΝ ΚΑΙ ΒΙΟΜΗΧΑΝΙΚΗΣ		ΣΧΕΔΙΟ ΔΡΟΜΟΥ ΠΕΡΙΒΑΛΛΟΝΤΟΣ ΑΘΗΝΑΣ ΕΡΓΟΝ ΑΝΑΒΑΘΜΙΣΗΣ ΠΕΡΙΟΧΟΥ	
ΕΡΓΟ ΠΕΡΙΒΑΛΛΟΝΤΙΚΗΣ ΡΥΑΙΣΟΝ ΗΛΙΟΗΣ ΠΥΡΓΟΥ ΒΑΣΙΛΙΣΣΗΣ ΤΟΠΟΣ ΑΓΙΟΙ ΑΝΑΡΓΥΡΟΙ ΑΤΤΙΚΗΣ			
ΤΟΠΟΓΡΑΦΙΚΑ - ΣΥΓΚΟΙΝΩΝΙΑΚΑ			
ΙΣΧΥΟΣ ΧΑΡΑΞΗ ΤΡΕΝΟΥ ΑΘΗΝΑ ΟΚΤΩΒΡΙΟΣ 1993		Τ.Σ. 20v ΚΑΙΜΑΣ 1.500	
ΑΝΑΔΟΧΟΣ ΕΡΓΟΥ		ΜΗΧΑΝΙΚΗ Α.Ε. ΚΟΜΠΗΝΗΣΤΑ 20058 - 270.00 ΘΕΣΣΑΛΟΝΙΚΗ	
		ΕΓΓΡΑΦΗ ΠΙΣΤΩΤΙΚΗΣ ΜΕΛΕΤΩΝ ΤΡΑΙΝΩΝ ΑΙΓΑΙΟΝ ΕΛΛΑΣ	
ΜΕΛΕΤΗΤΙΚΑ ΓΡΑΦΕΙΑ			
Ιανοκήπειο Πάρκο Δημόσιος οδηγός πεζώντων Επίγειος διαύλογος ποδηλάτων Αριθμός ημέρας Σταθμοί Σταθμοί Μετρόχωρος Επίγειος Πεζοκονταρίνιο Ταμείον των πεζών Πεζοκονταρίνιο Λεωφόρος			
ΙΟΝΙΚΗ ΜΟΔΙΓΙΝΗ ΑΡΧΙΤΕΚΤΟΝΟΣ Α/Δ ΟΔΗΓΟΣ ΕΠΕ ΔΙΑΤΑΞΗ ΘΕΣΣΑΛΟΝΙΚΗ ΝΔΙΑΜΑΣ 7215788 - 7210375 FAX 7243175 ΙΟΝΙΚΗ ΜΟΔΙΓΙΝΗ ΚΑΙ Ε. ΜΙΧΑΝΙΚΗ ΝΠΑΙΔΑΙ ΑΠΑΣΙΩΤΗΣ ΑΡΧΗΣ ΕΠΕ ΣΤΑΘΜΟΙ ΑΙΓΑΙΟΥ ΜΟΥΝΔΡΟΥΝΤΑΙ ΚΑΙ ΣΥΝΕΡΓΑΤΕΣ ΕΠΕ ΑΡΔΑΣΙ ΚΑΙ ΕΡ ΕΚΑΡΥΔΑΚΗ ΜΑΥΡΑΚΗΣ ΚΑΙ ΣΥΝΕΡΓΑΤΕΣ ΑΙΓΑΙΑΜΑΤΟΥ ΕΛΛΑΣ ΜΕΙΡΗ ΙΩΑΝΝΙΝΩΝ ΜΗΧΑΝΙΚΟΙ Ε.Π.Ε ΕΙΚΑΣΗ ΕΠΑΓΓΕΛΜΑΤΩΝ ΕΡΜΟΥ ΑΙΓΑΙΗ ΕΤΑΙΡΕΙΑ ΜΕΛΕΤΩΝ ΕΠΙΜΟΠΟΥΛΟΣ Κ ΖΕΚΚΟΣ - ΔΙΤΣΙΒΙΚΗΣ ΕΠΙΧΡΟΠΟΥΛΟΣ ΚΑΙ ΣΥΝΕΡΓΑΤΕΣ Ε.Π.Ε			
ΣΥΜΒΟΥΛΟΙ Αριθμοί παραγωγής Πεζοκονταρίνιο Δεκασημερίνη Βιολογίας			
ΕΦΕΔΡΗΝ Η ΠΡΟΪΣΤΑΜΕΝΗ ΑΡΧΗ		Ο ΣΥΝΤΑΞΑΣ	
ΔΡΟΜΟΣ οδηγός πεζώντων μελετών Σ. Δημόπουλος Κηφιάτρας 16 151 22 Τηλ. 6847668 - 6846020		Ο ΣΥΝΤΑΞΑΣ	
ΥΠΕΧΟΔΑΙ ΔΕΕΑΔ ΕΠΙΜΗΧΑΙΚΕΥΟΝ ΤΗΙ ΣΕΕΑΔ		Κ. ΖΕΚΚΟΣ	

